


Legenda




Plangebied

Bestemming

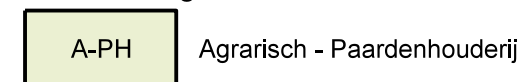


A-PH Agrarisch - Paardenhouderij

Dubbelbestemming

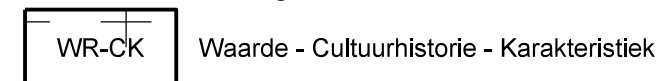


WR-CK Waarde - Cultuurhistorie - Karakteristiek

Gebiedsaanduiding

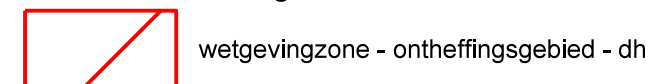

wetgevingzone - ontheffingsgebied - dh

Functieaanduiding

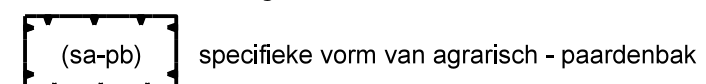


(sa-pb) specifieke vorm van agrarisch - paardenbak

Bouwvlak




bouwvlak

Bouwaanduidingen

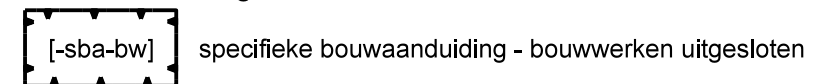

[-sba-bw] specifieke bouwaanduiding - bouwwerken uitgesloten

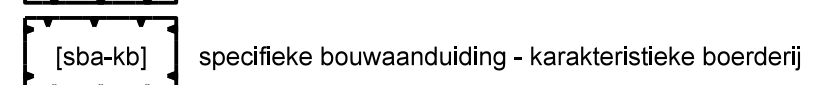

[sba-kb] specifieke bouwaanduiding - karakteristieke boerderij

Verklaring



BGT en DKK 09-08-2019




Gemeente Midden-Groningen

Wijzigingsplan Siddeburen, Hoofdweg 88

Verbeelding

datum: 27-07-2022
 schaal: 1 : 1000 (A3)
 status: ontwerp
 projectnr.: P000810
 gezien: GT
 NL.IMRO.1952.wpsidhoofdweg88-on01

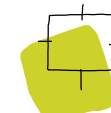

BügelHajema

Ruimte voor de leefomgeving

BügelHajema Adviseurs, adviseurs voor leefomgeving en omgevingsrecht BNSP
 Vaart NZ 50, 9401 GN Assen T 0592 316 206 E info@bugelhajema.nl
 W www.bugelhajema.nl