

Schetsonntwerp  
Havengebouw  
Slochteren  
07.12.2023





# Schetsontwerp Havengebouw Slochteren

## Inleiding

---

Dit boekje bevat een schetsontwerp voor het nieuwe havengebouw aan de Noorderweg in Slochteren. Het ontwerp is een hedendaagse vertaling van het historische havengebouw wat er vroeger stond. Het programma bestaat uit: een horeca met keuken, kantoorruimte, 2 toiletten, 2 douches, een afwasruimte en een techniekruimte.

## Inhoud

---


<b>Opdrachtstelling</b>	<b>3</b>
<b>Bestaande situatie</b>	<b>4</b>
<b>Plattegrond 1:50</b>	<b>5</b>
<b>Gevels 1:50</b>	<b>6-7</b>
<b>Doorsnede 1:50</b>	<b>8</b>

### Gemeente Midden-Groningen

Postadres: Postbus 75, 9600 AB Hoogezand  
Bezoekadres: Huis van Cultuur en Bestuur,  
Gorecht-Oost 157, 9603 AE Hoogezand  
Telefoon: 0598-425575


Website [www.midden-groningen.nl](http://www.midden-groningen.nl)  
Twitter [www.twitter.com/middengroningen](https://www.twitter.com/middengroningen)  
Facebook [www.facebook.com/middengroningen](https://www.facebook.com/middengroningen)




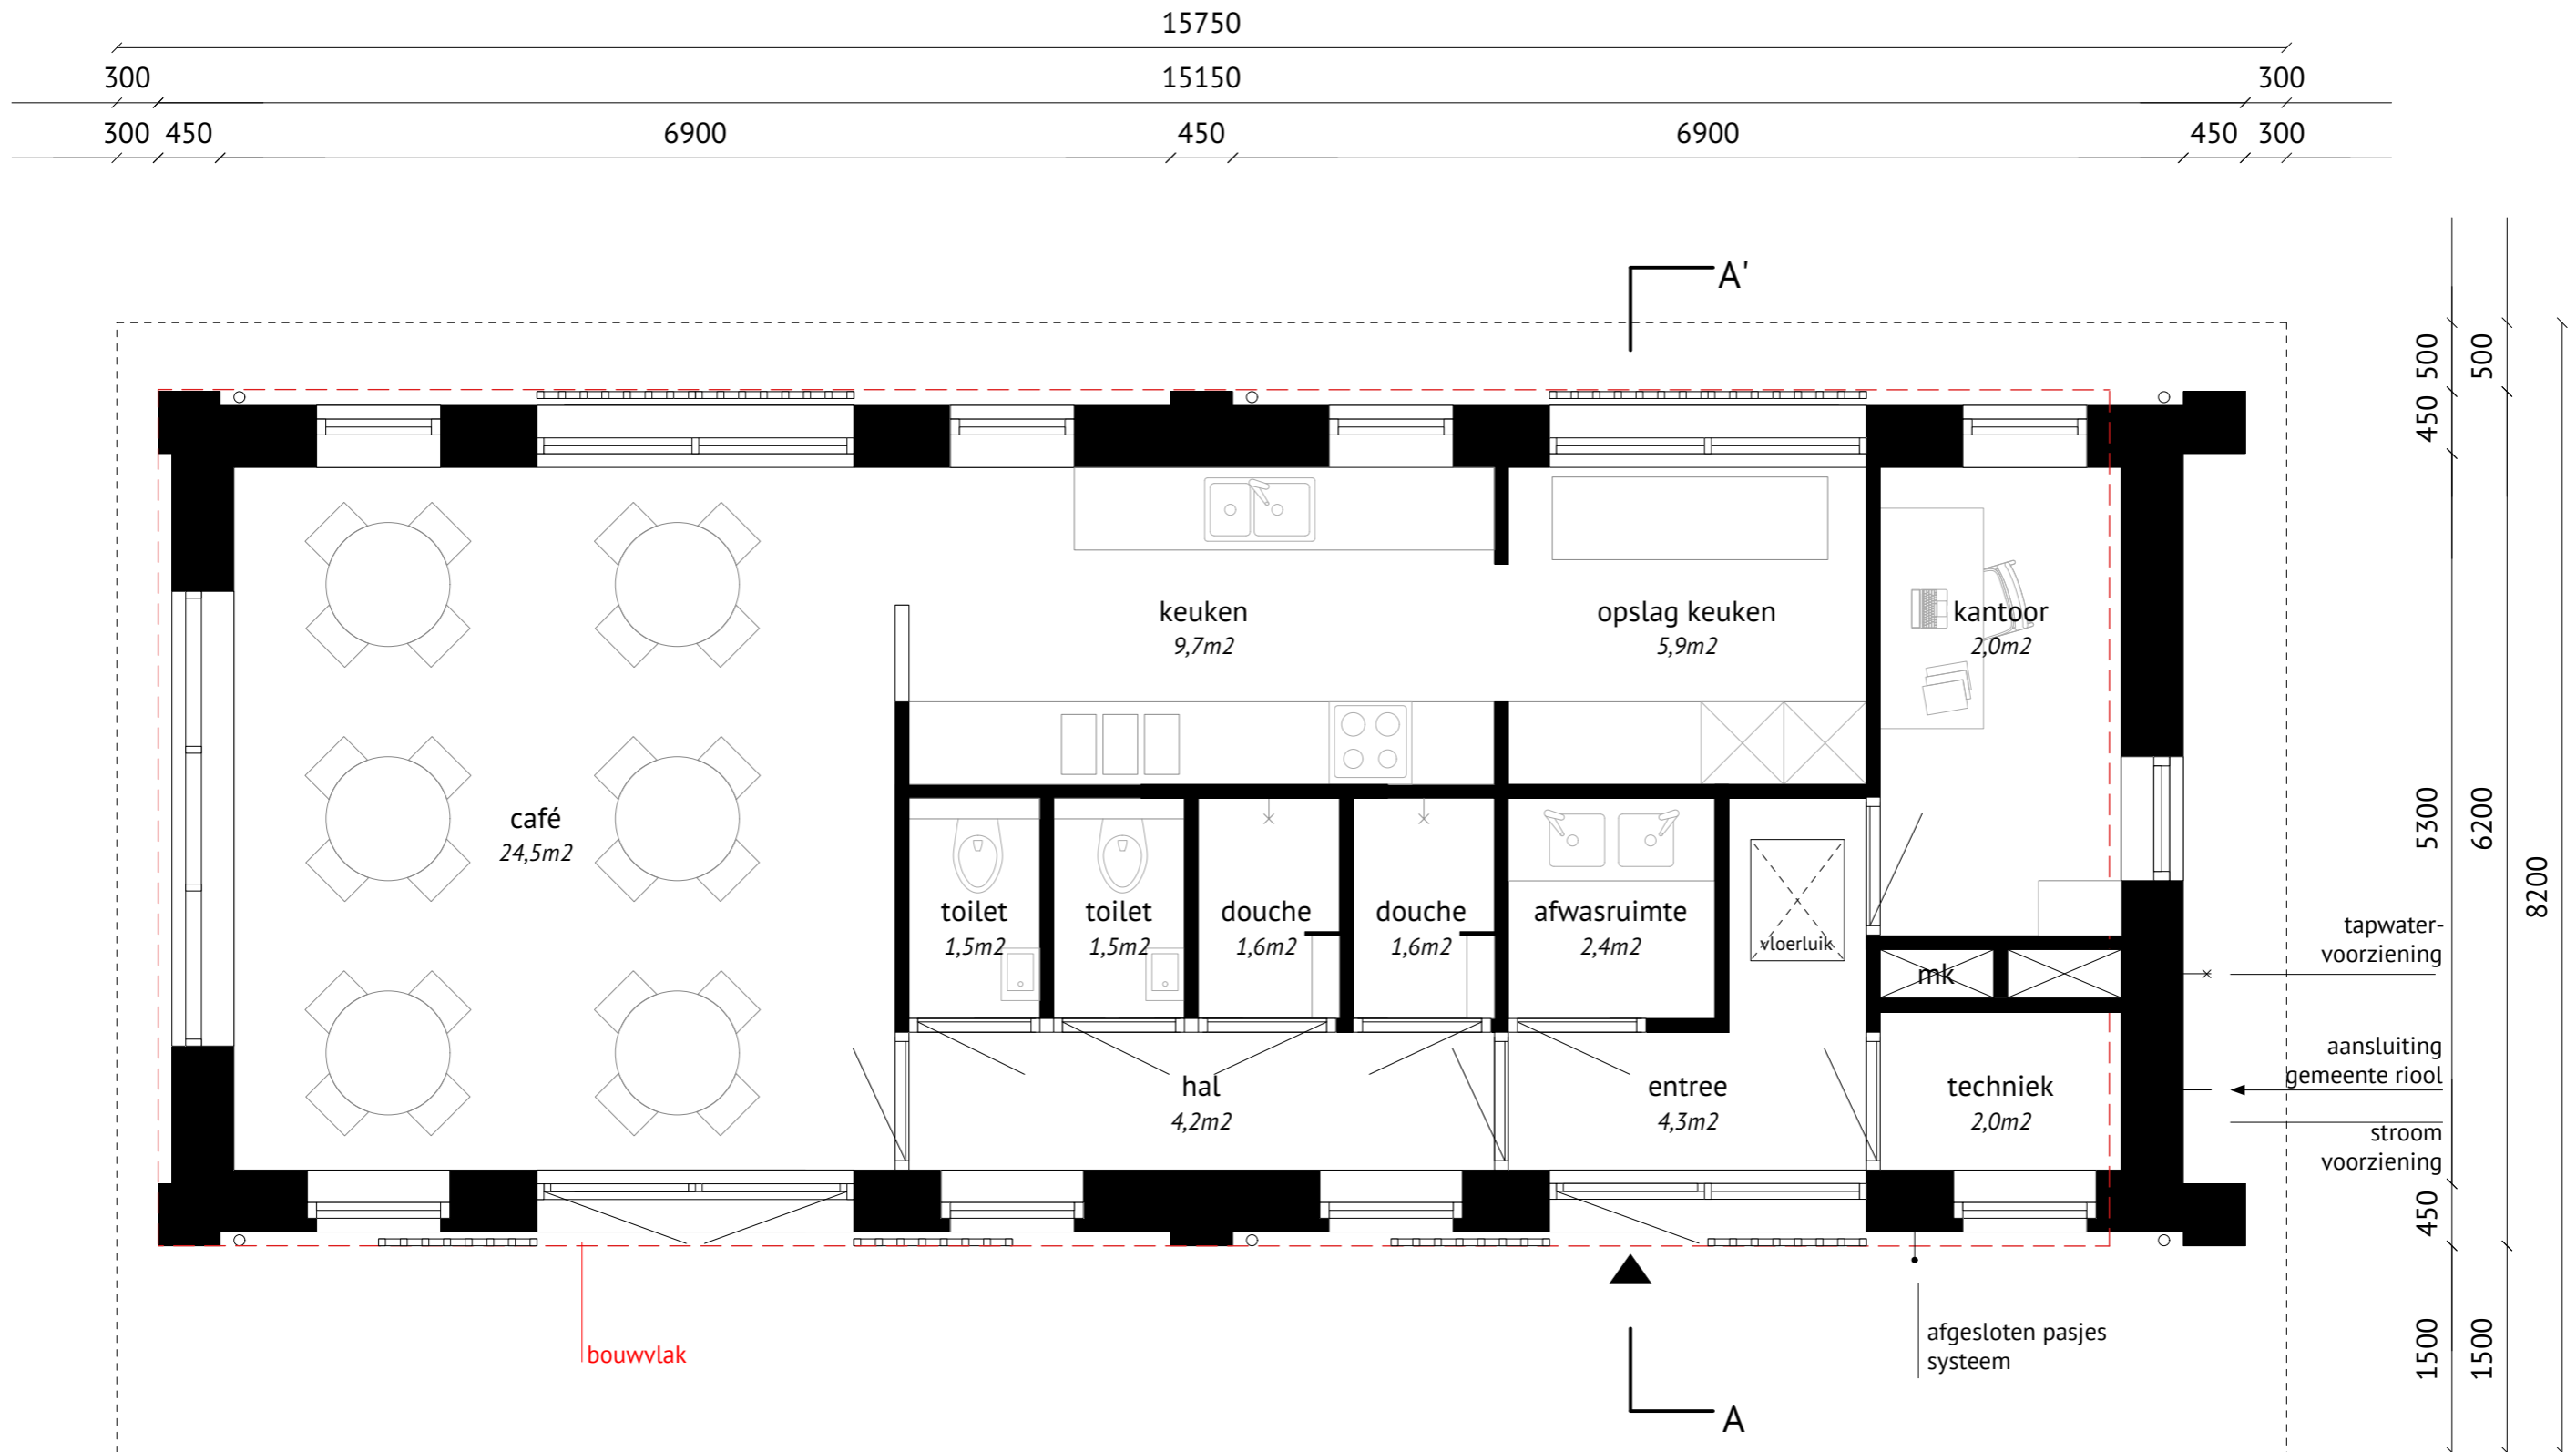

BVO ca. 88,2m<sup>2</sup>  
GO ca. 69,9m<sup>2</sup>  
inhoud ca. 378,4m<sup>3</sup>



 

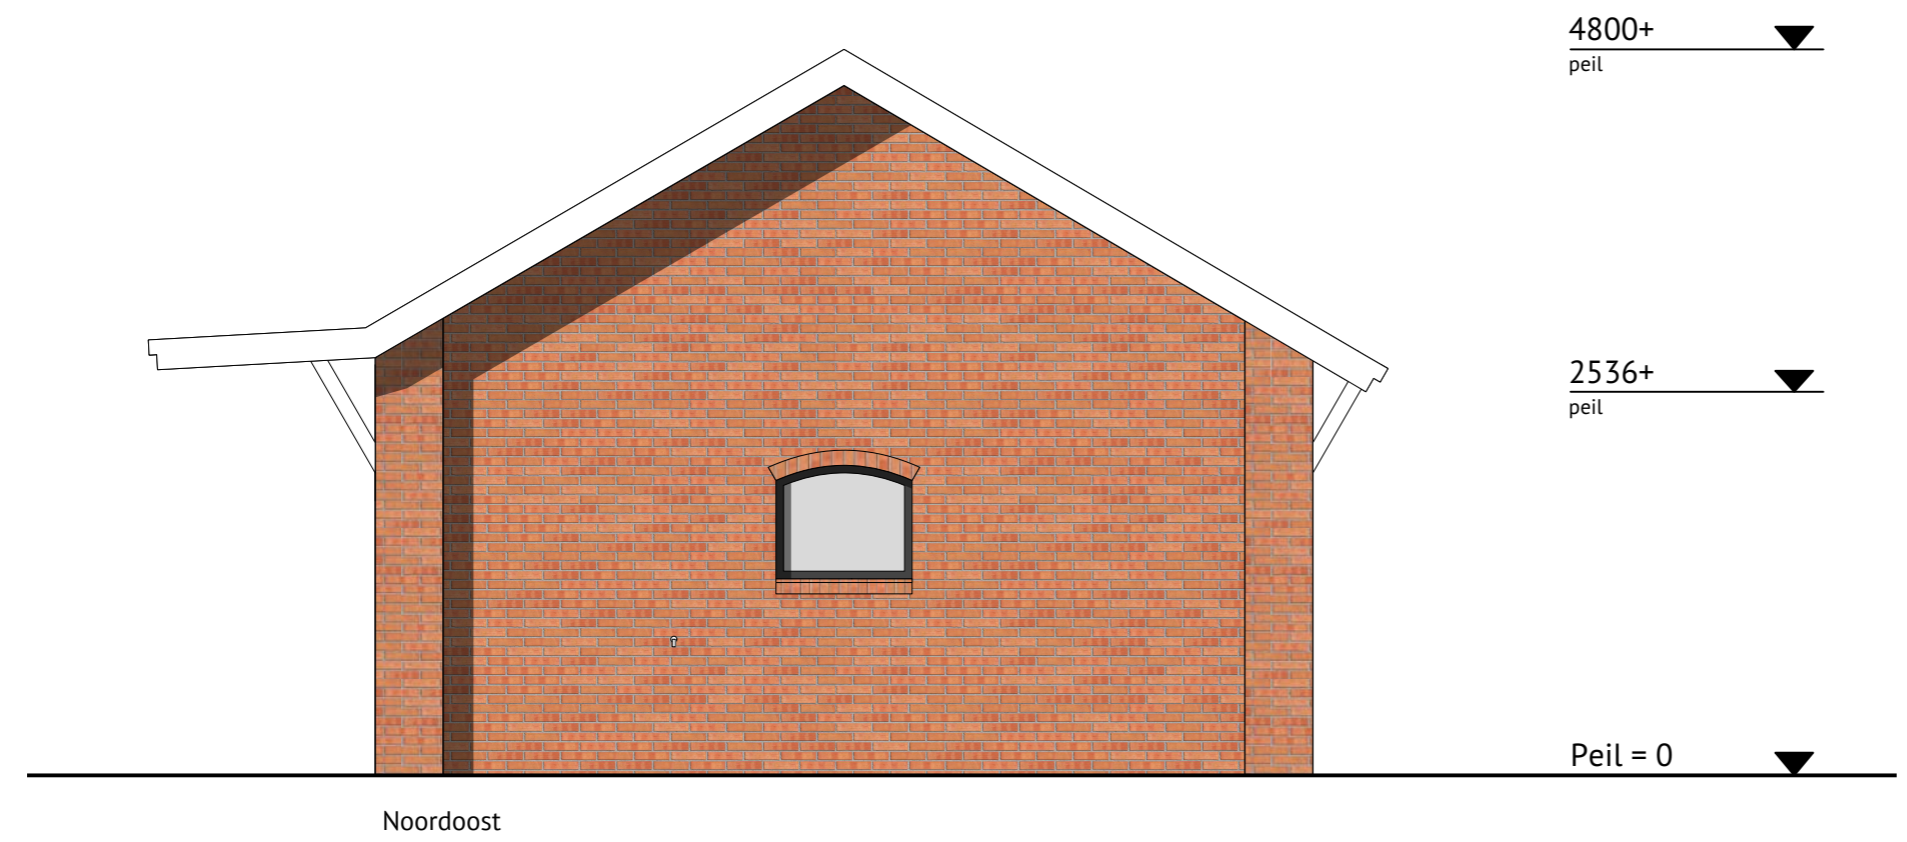

**LEGENDA MATERIALISERING**

- ① Metselwerk gemeleerde bruine steen
- ② Trasraam metselwerk
- ③ Antraciet pannendak
- ④ Dakgoten en windveer hout RAL 9010
- ⑤ Stalen kozijnen, deuren en puien
- ⑥ Stalen luiken met houten lamellen
- ⑦ HWA zwart

