




ISOMETRISCHE AANZICHT

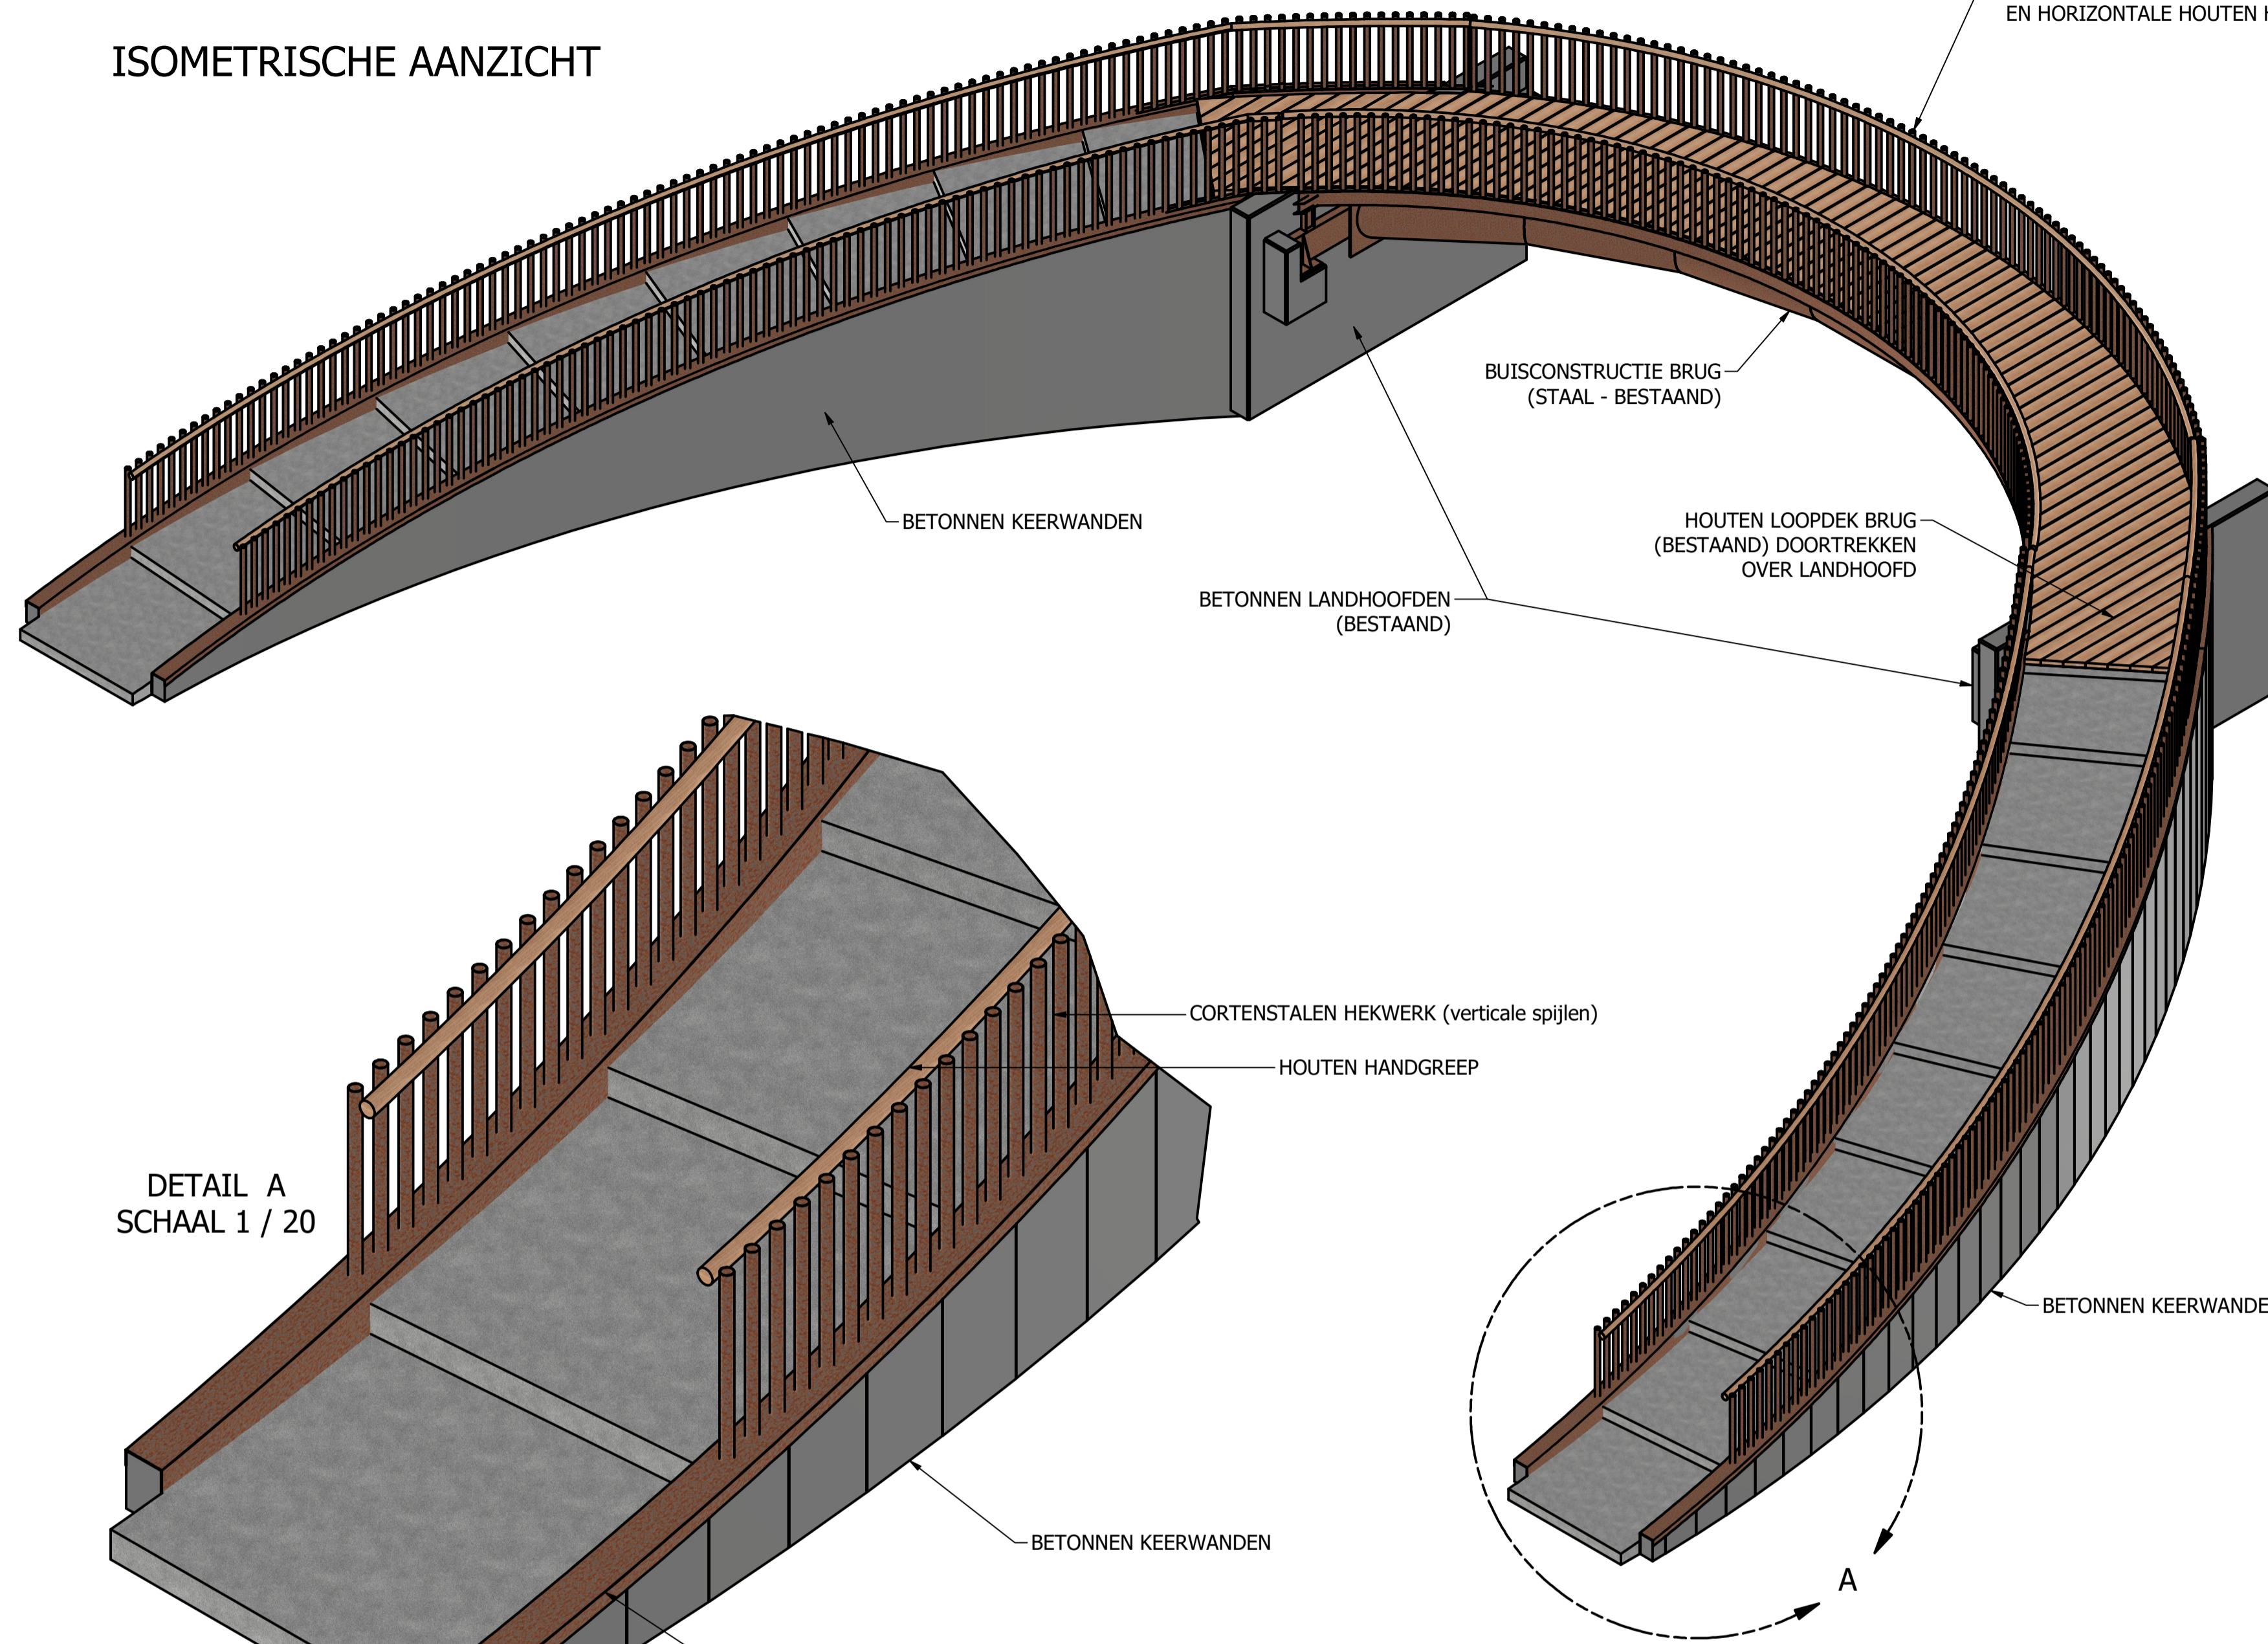

DETAIL A
SCHAAL 1 / 20

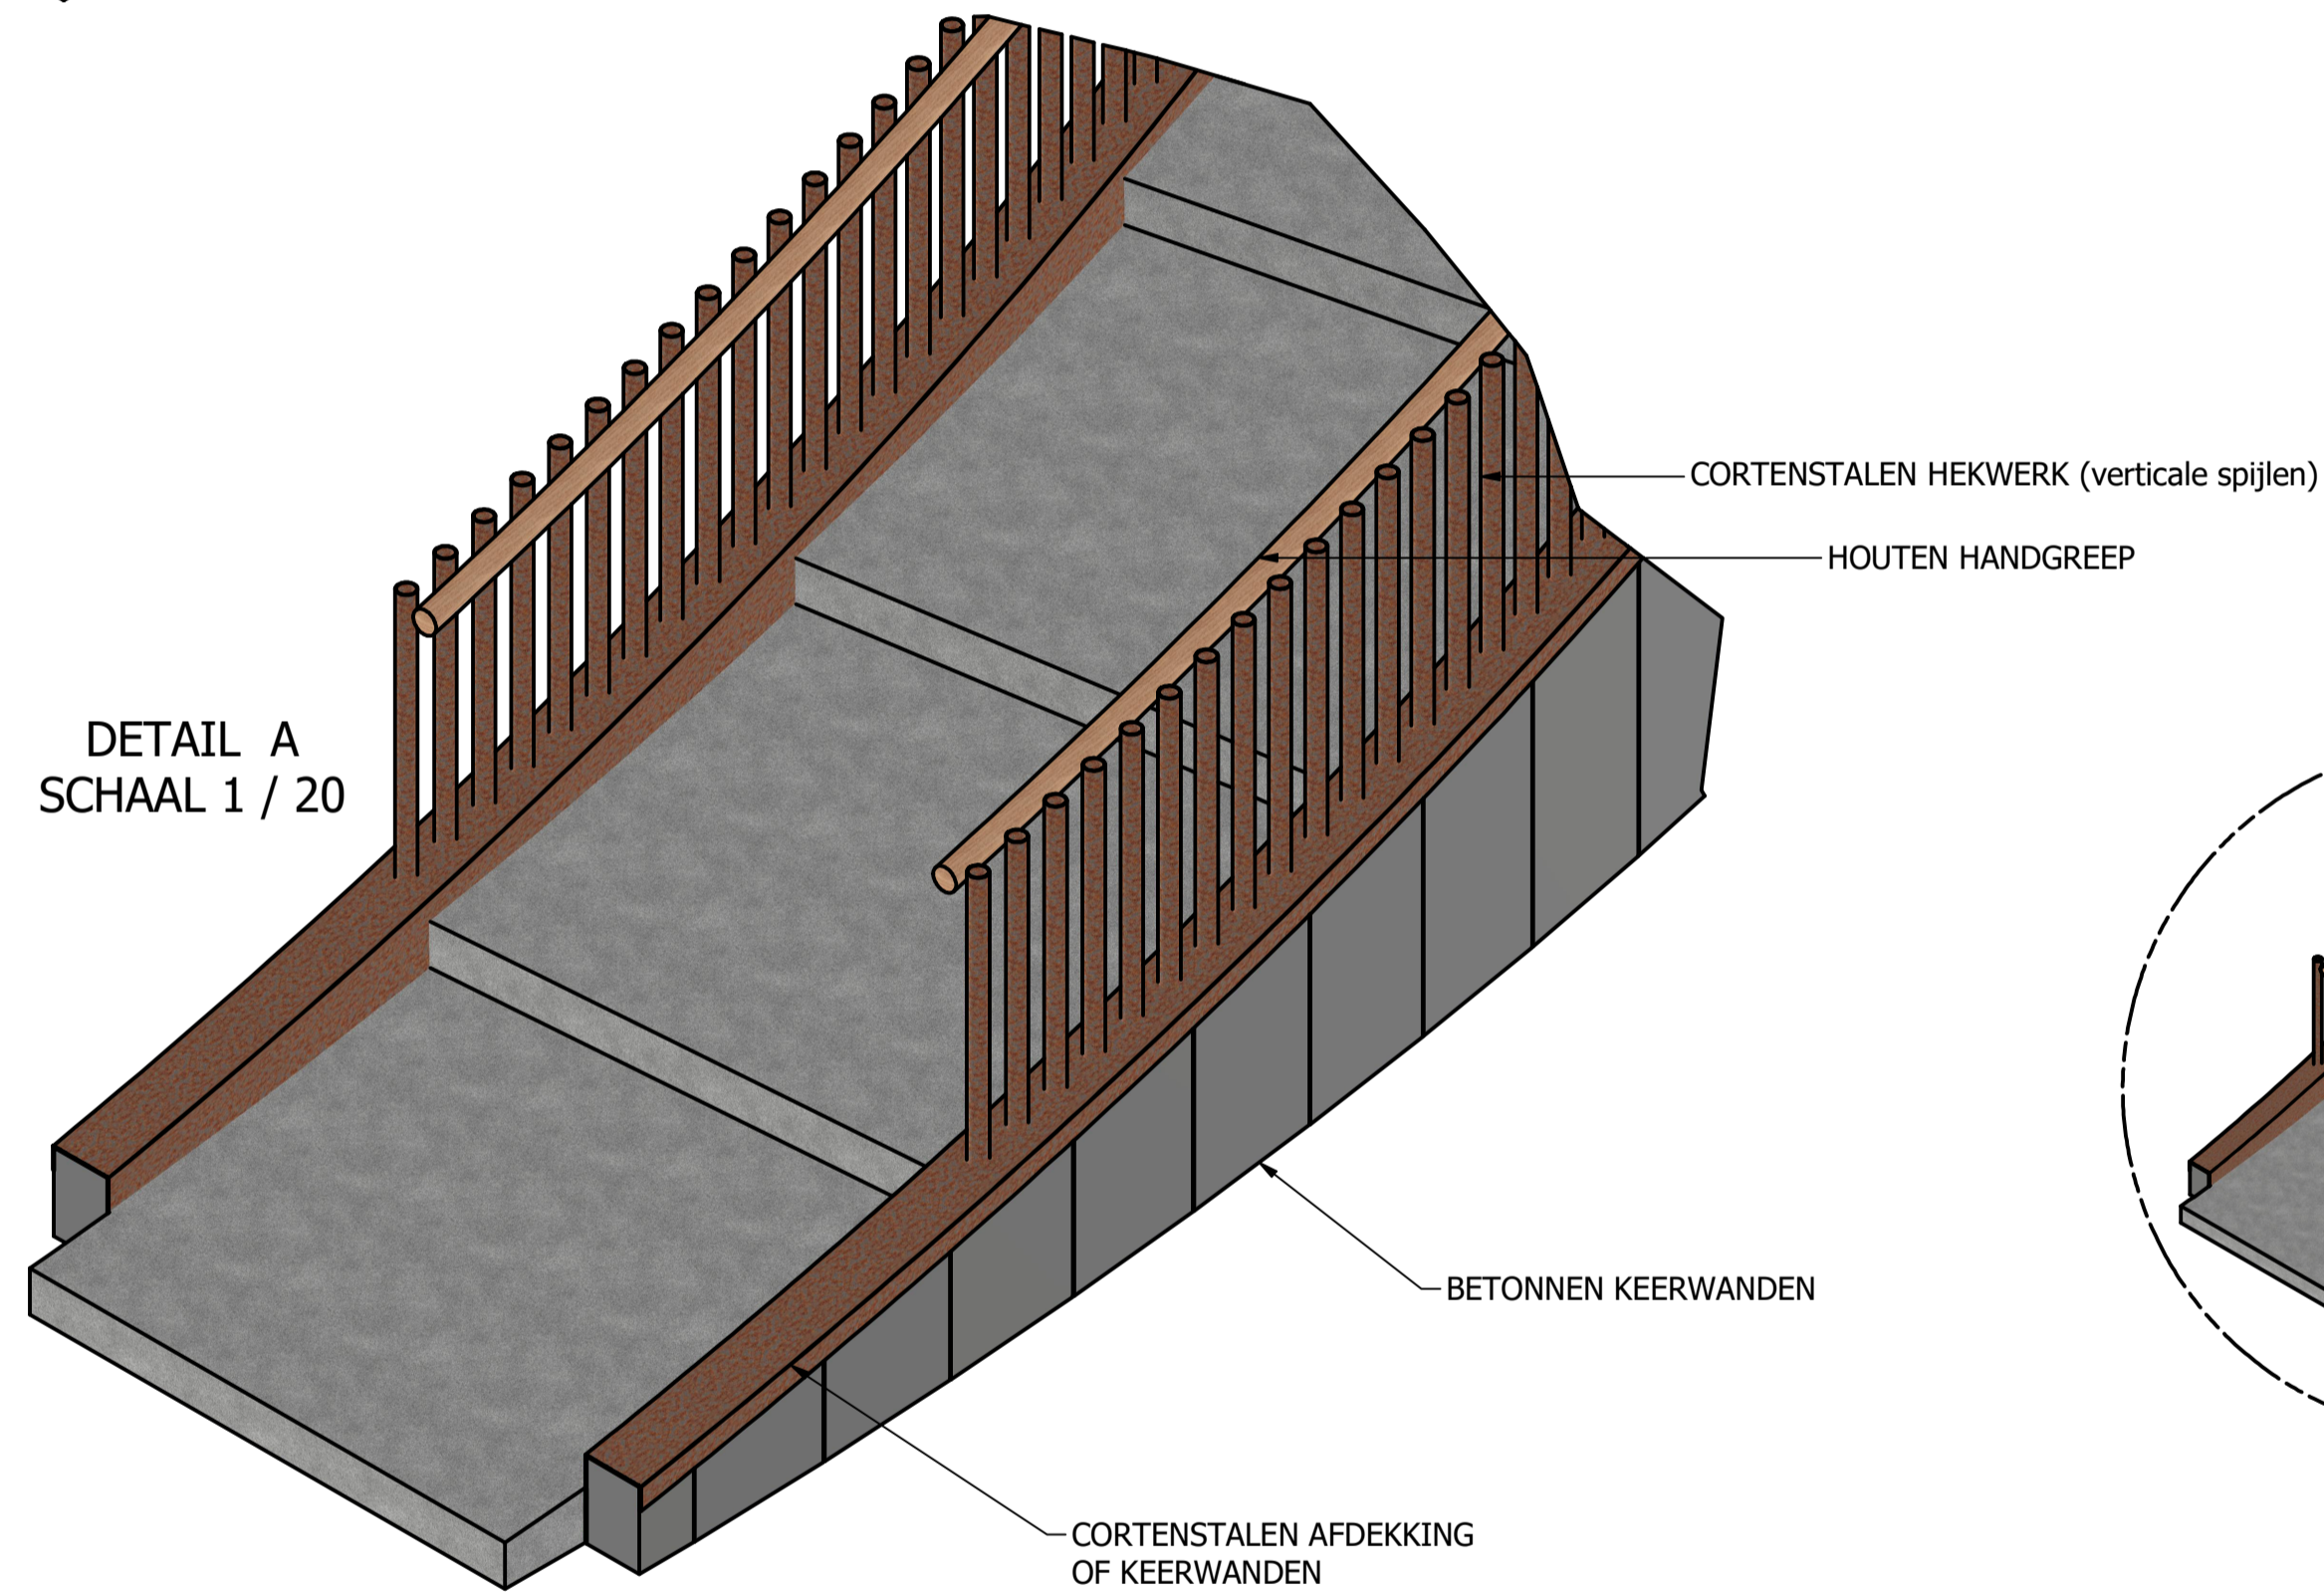


DETAIL B
SCHAAL 1 / 20

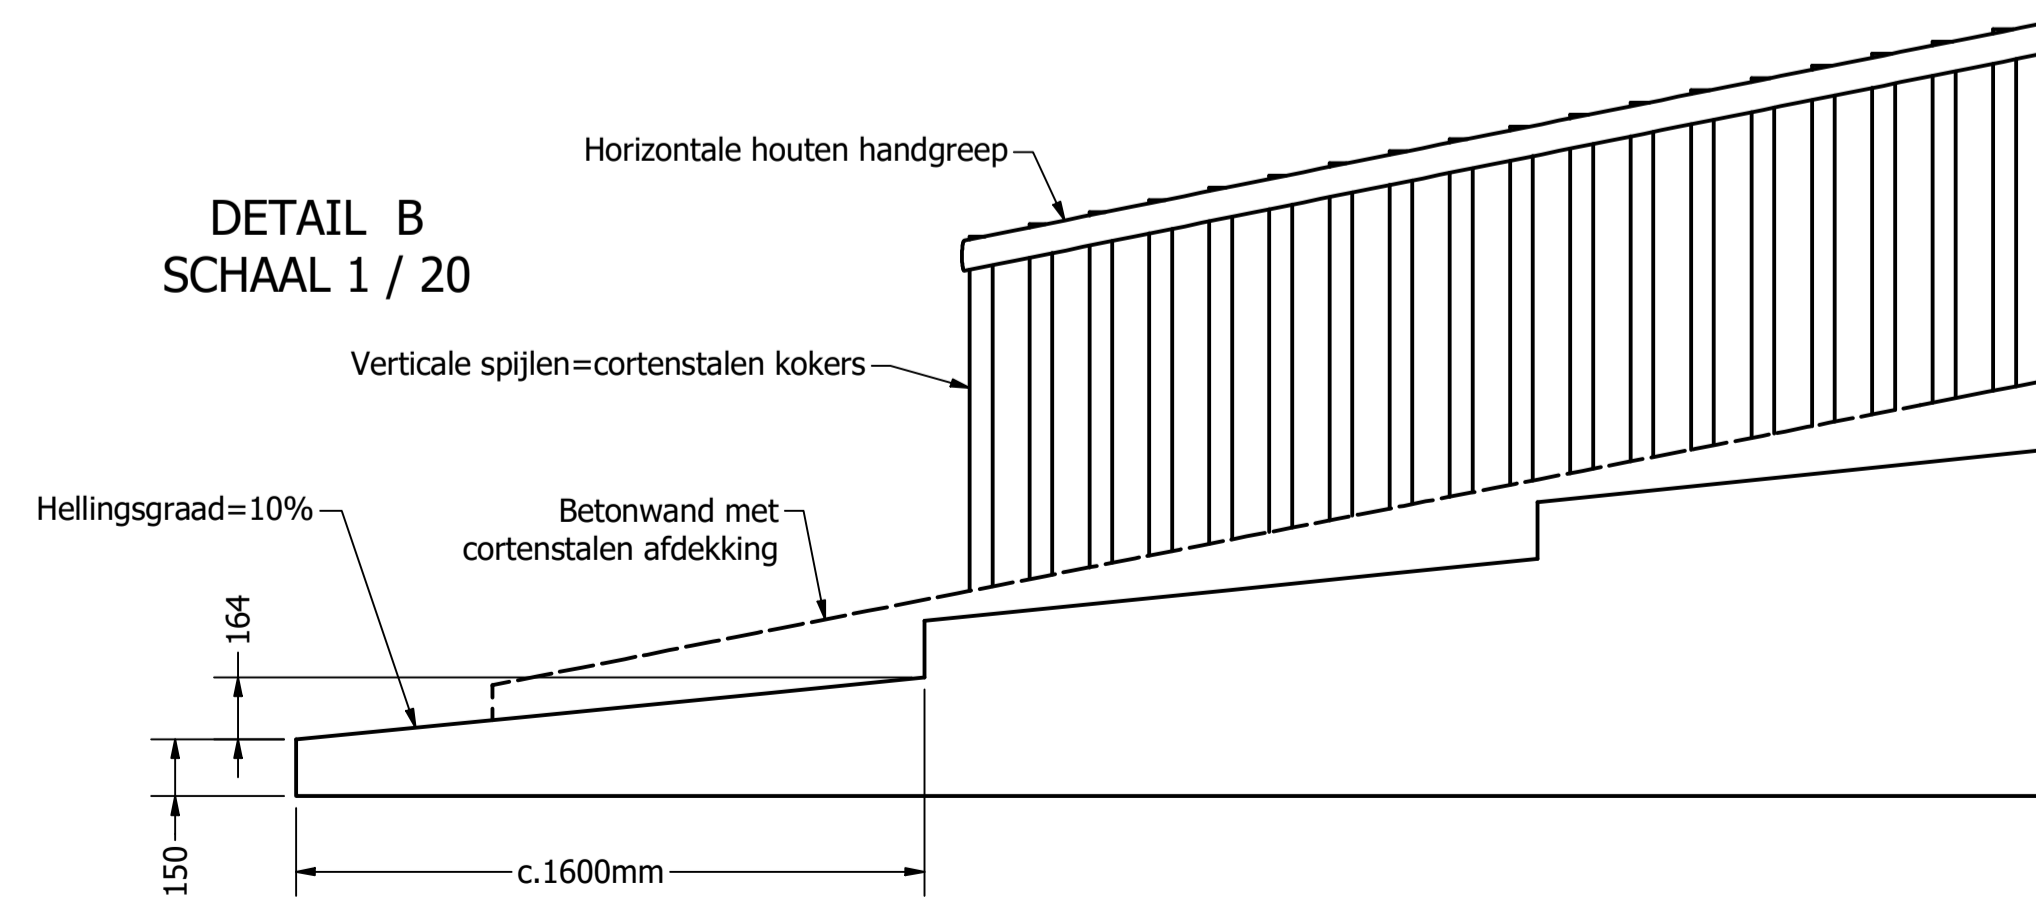


LOOPBRUG
VERNIEUWING VAN DE AANBRUGGEN EN LEUNING


- houten damwanden vervangen in betonnen keerwanden
- keerwanden afdekken met cortenstalen strip
- aanbrug inkorten = vrije zichtlijn vanaf Landgoed Fraeylemaborg
- aanbrug combinatie maken van treden + helling
- hekwerk cortenstalen kokers met houten handgreep

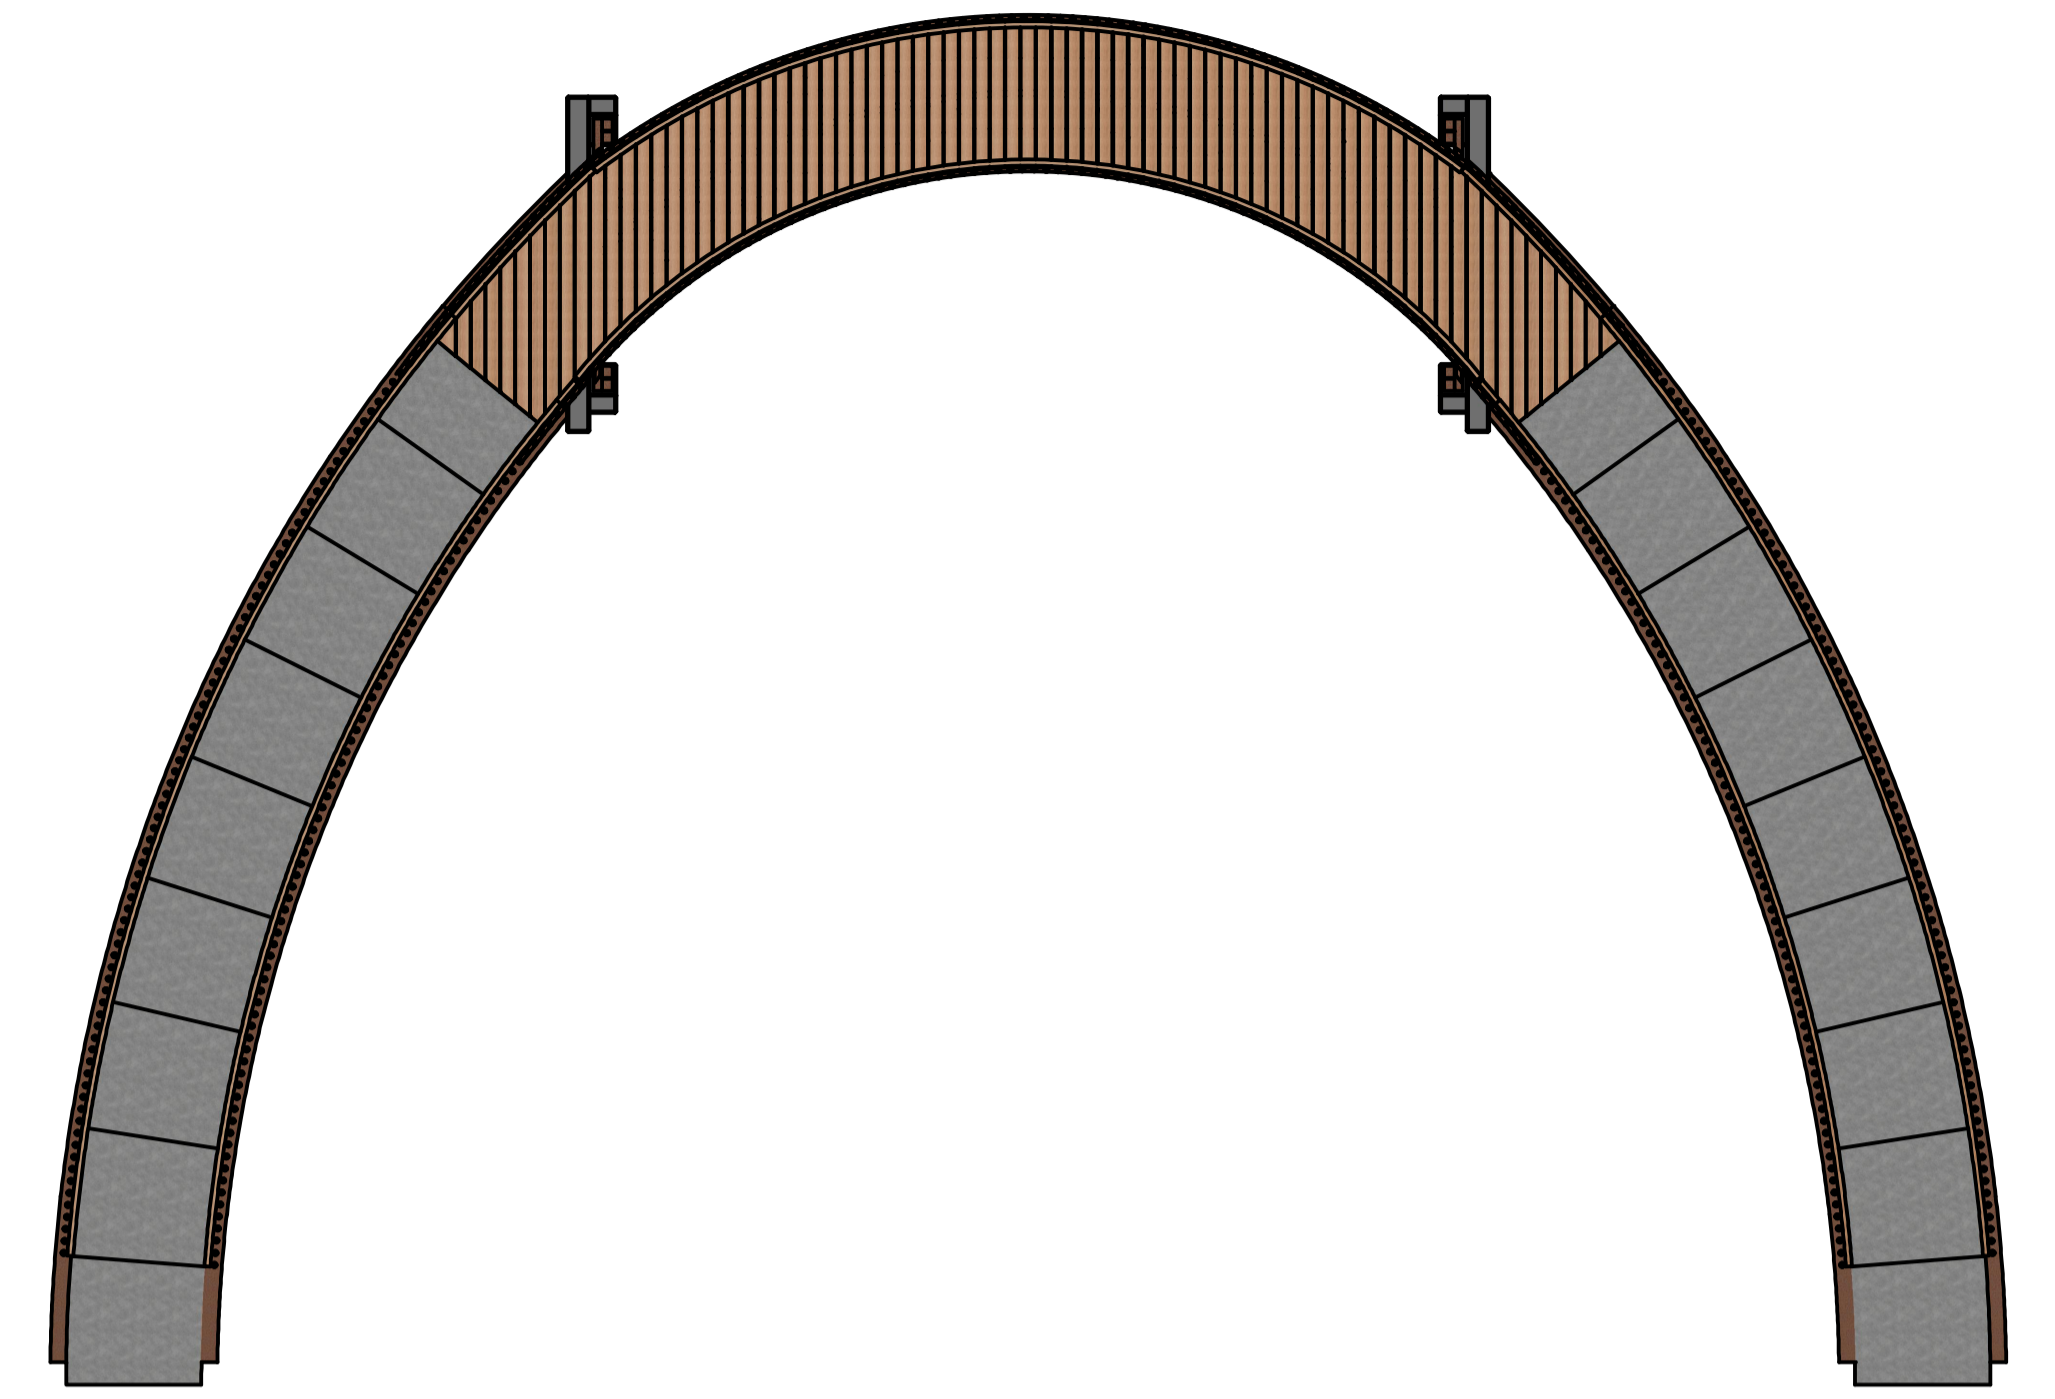

BOVENAANZICHT

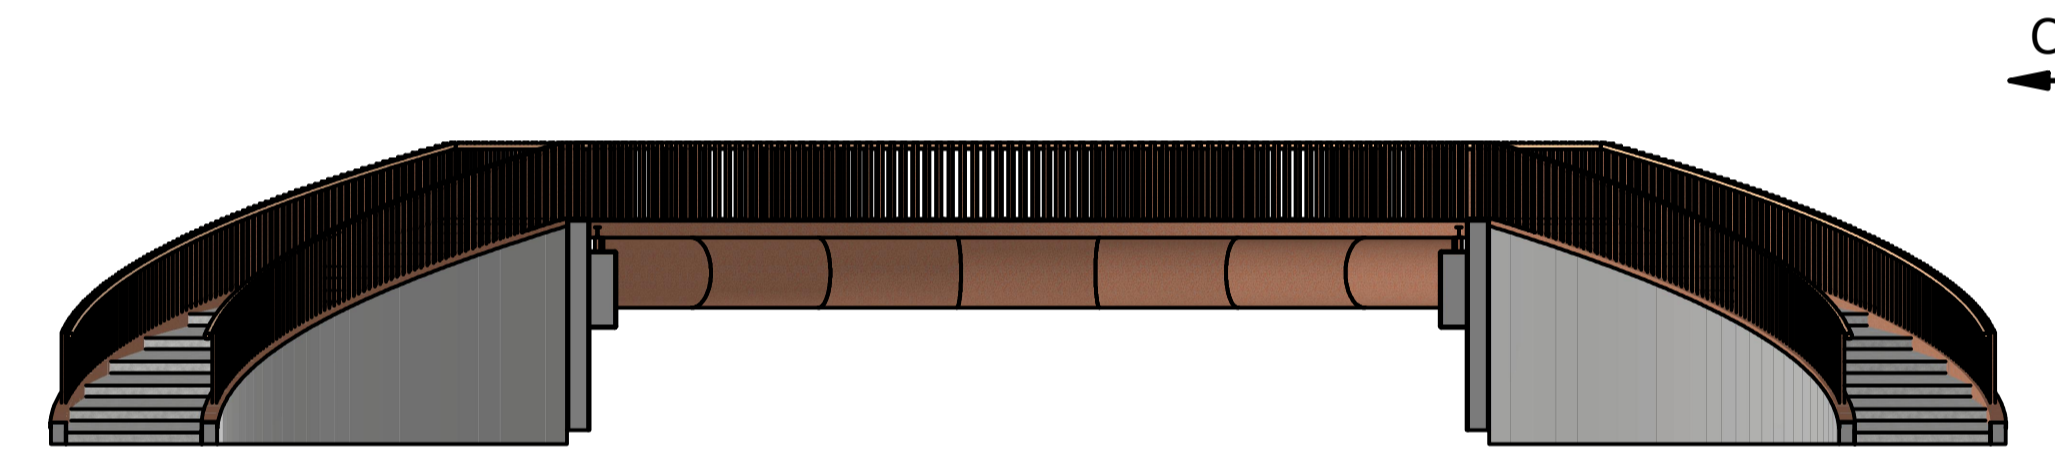

VOORAANZICHT

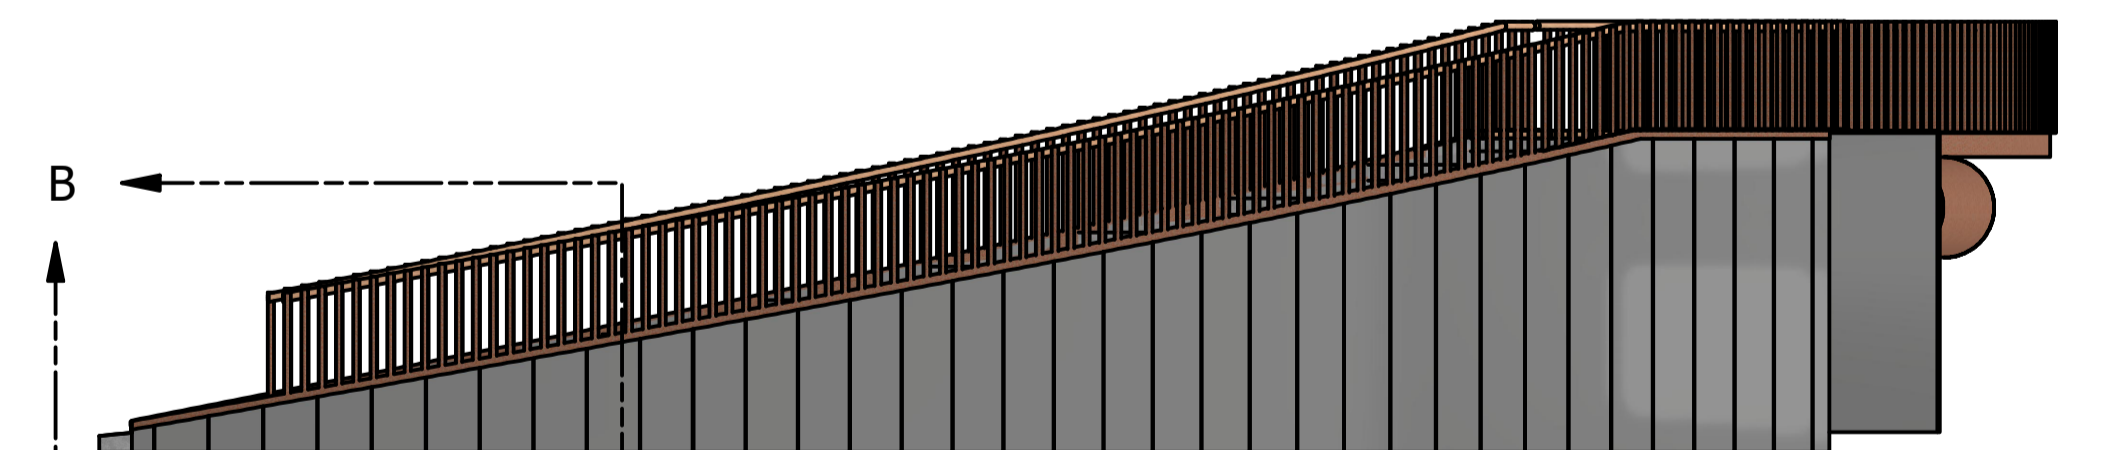

AANZICHT C - C

In deze tekening is geen maatvoering opgenomen. Deze dient uitsluitend ter visualisatie van de nieuwe situatie.



DRAWN EAGM	19-2-2024	EAGM B.V. TASVELD 26 3417 XS MONTFOORT NETHERLANDS +31 (0) 348 473 751 INFO@EAGM.NL	
CHECKED		TITLE SLOCHTERSE HAVEN - LOOPBRUG	
QA		VERNIEUWING VAN DE AANBRUGGEN EN LEUNINGEN	
MFG		SIZE A1	DWG NO Loopbrug
APPROVED		SCALE 1 / 100	REV A
		SHEET 1 OF 1	