

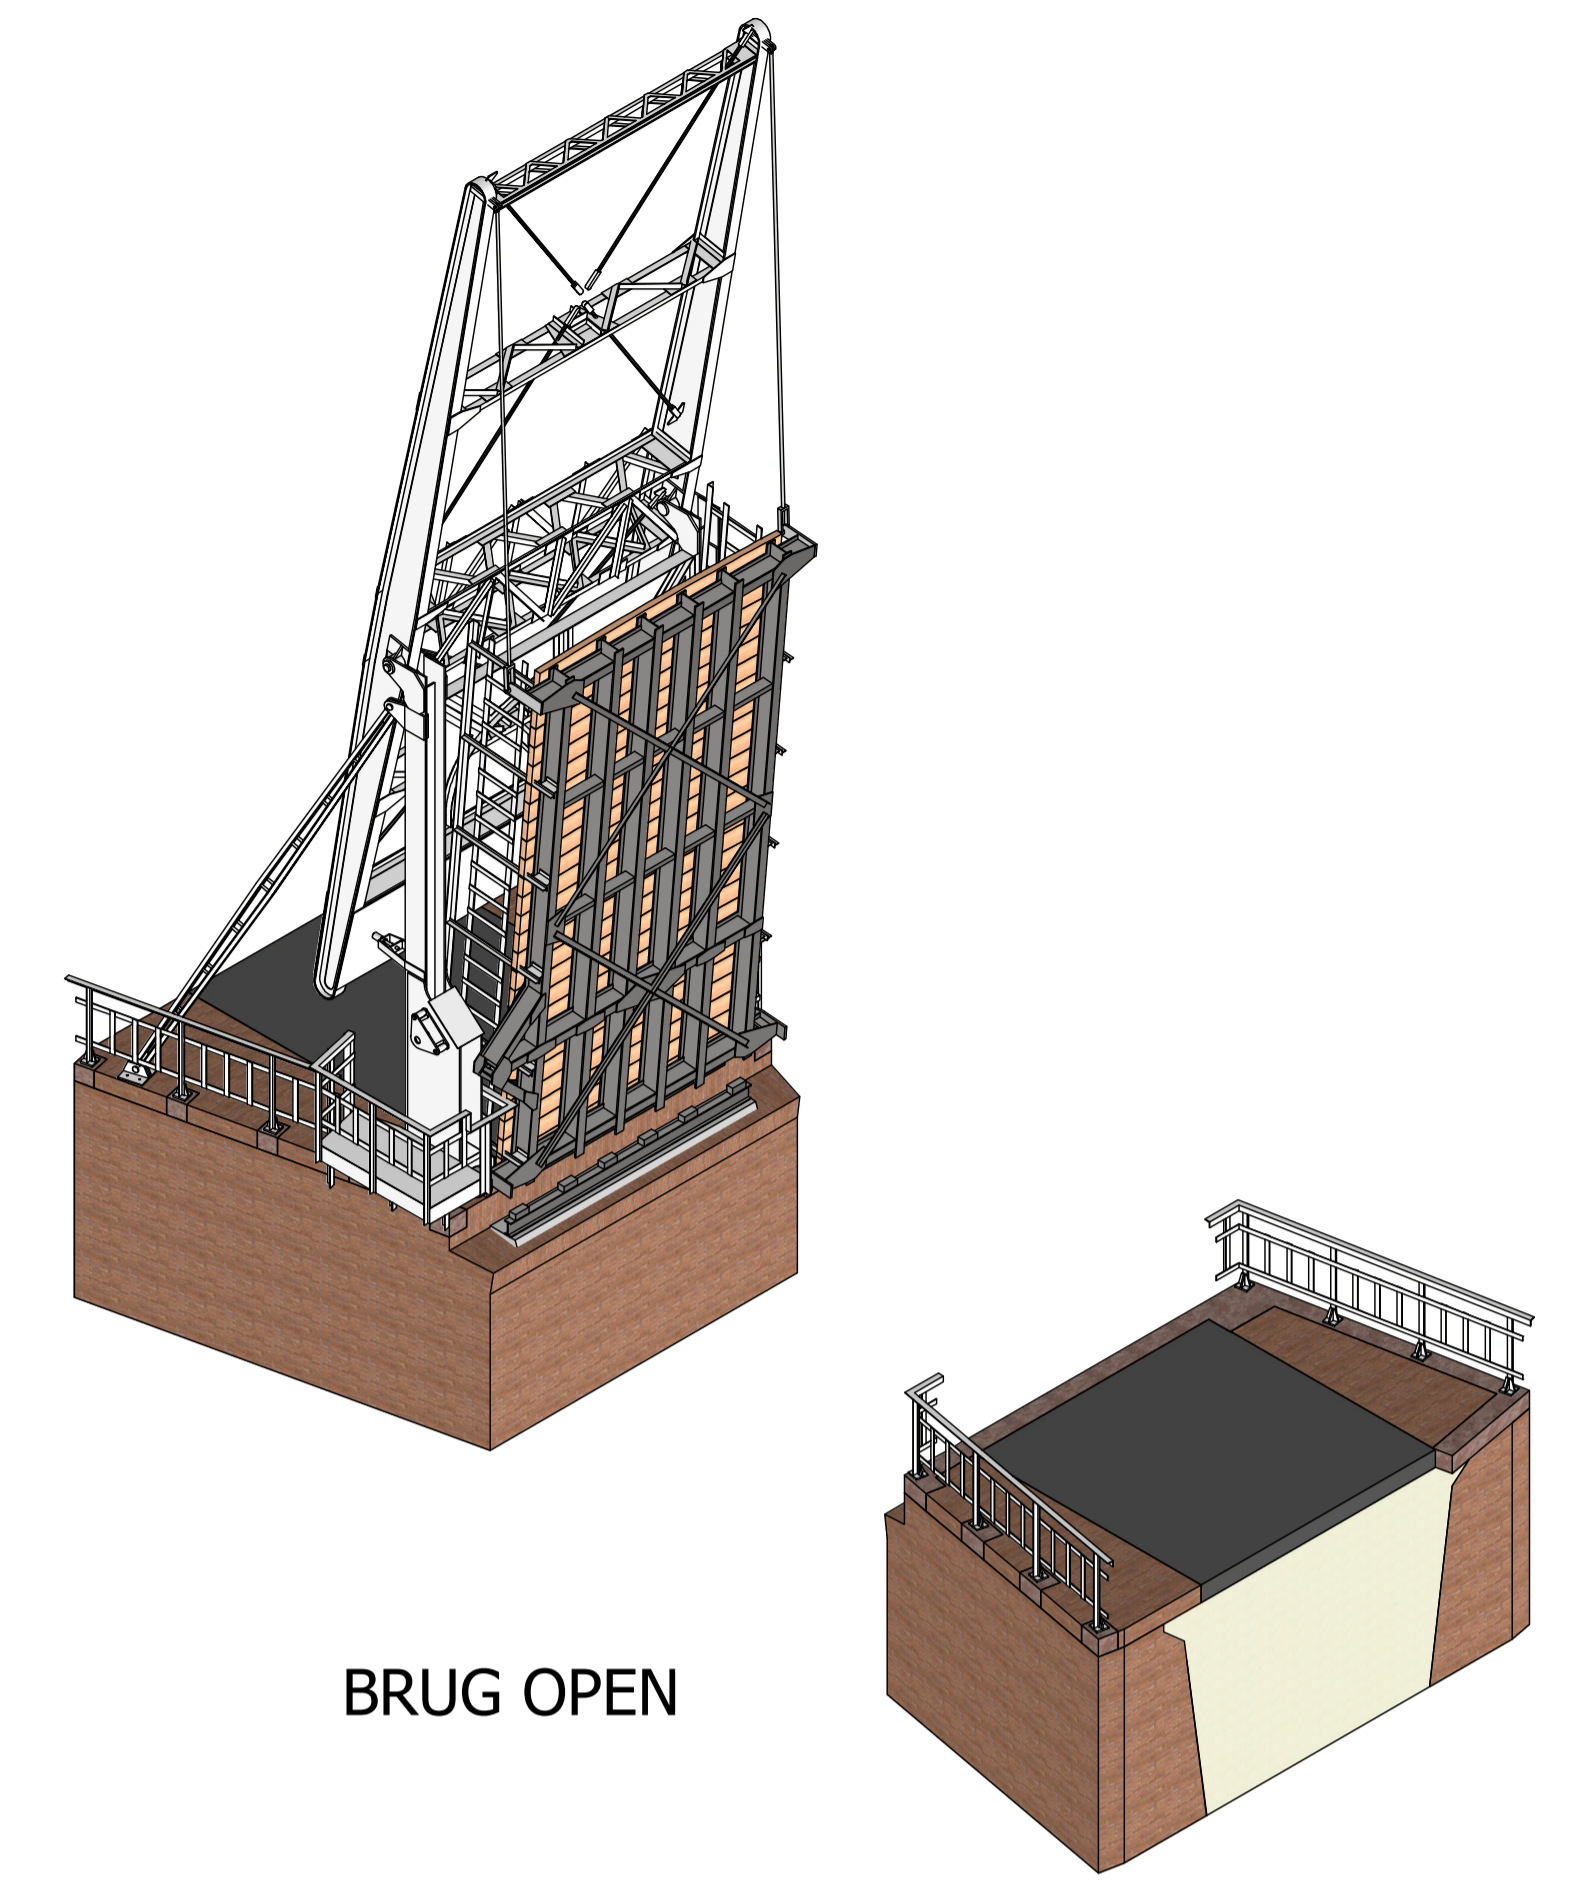
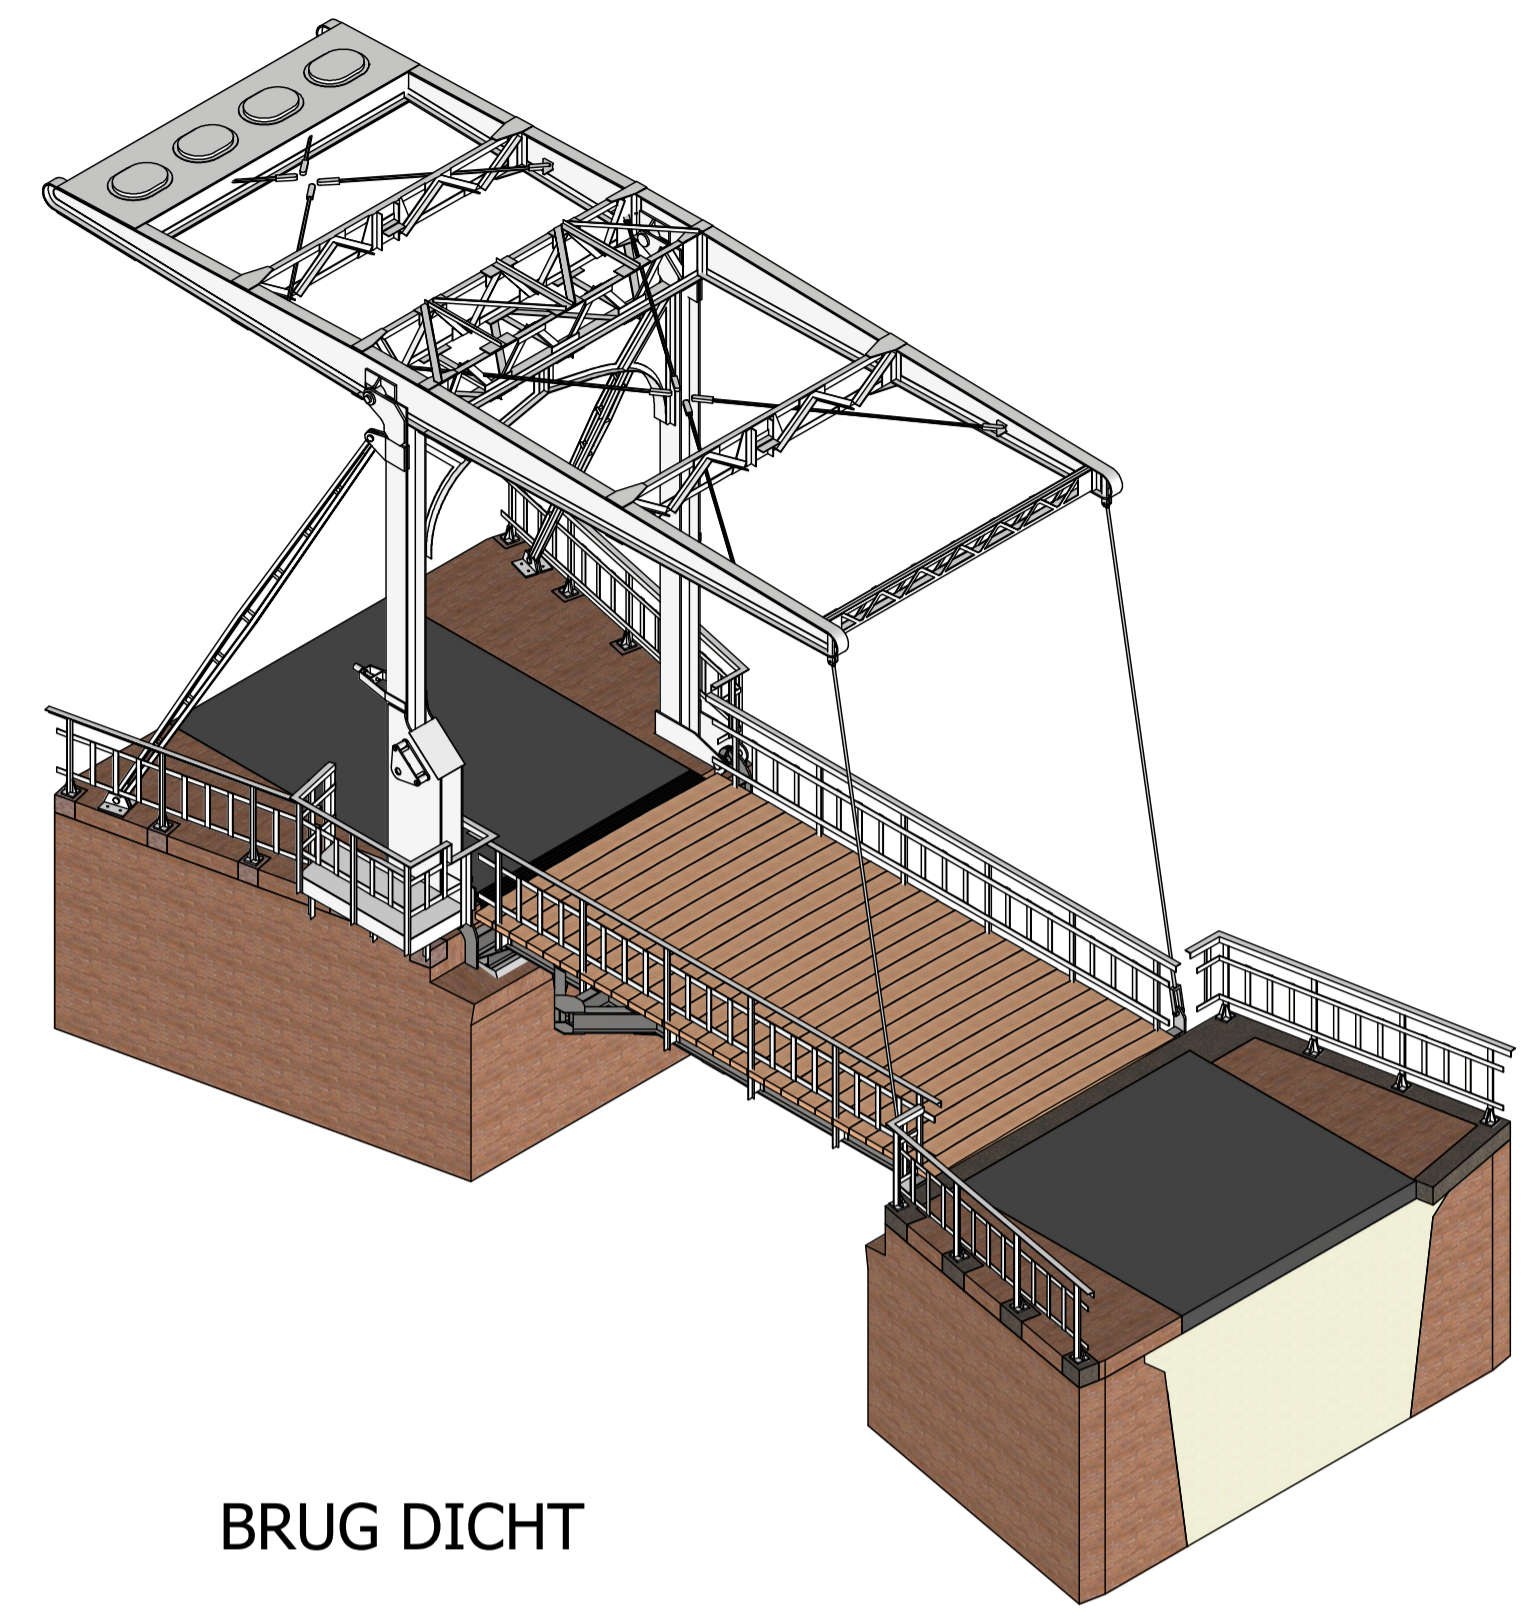
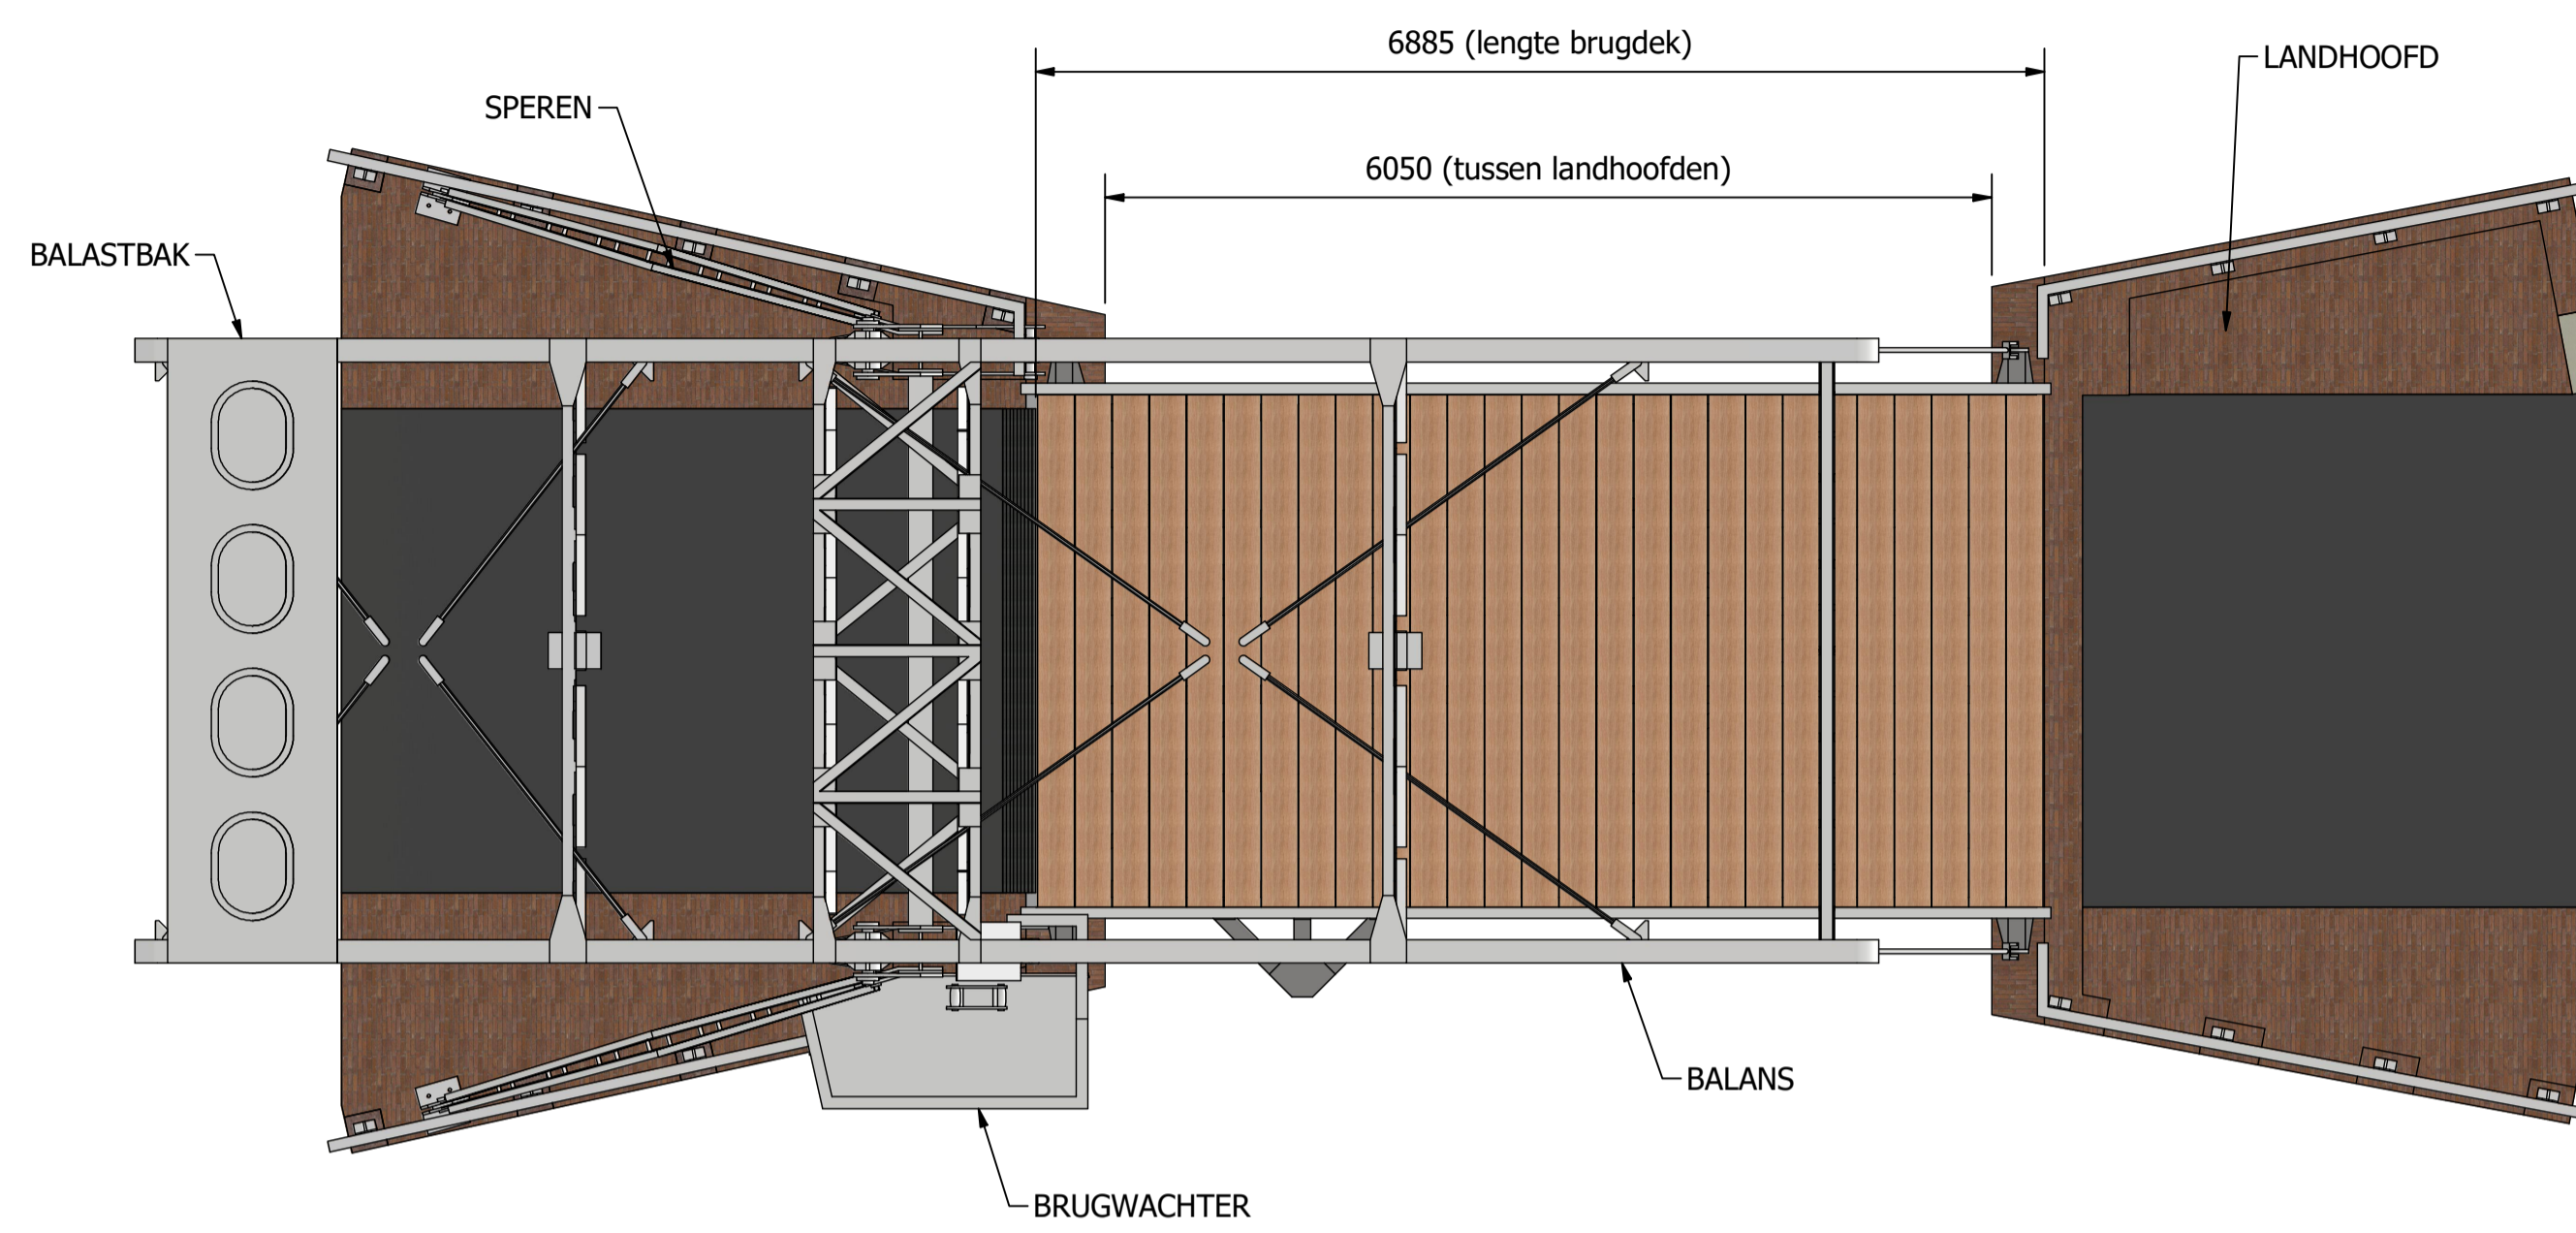


BOVENAANZICHT

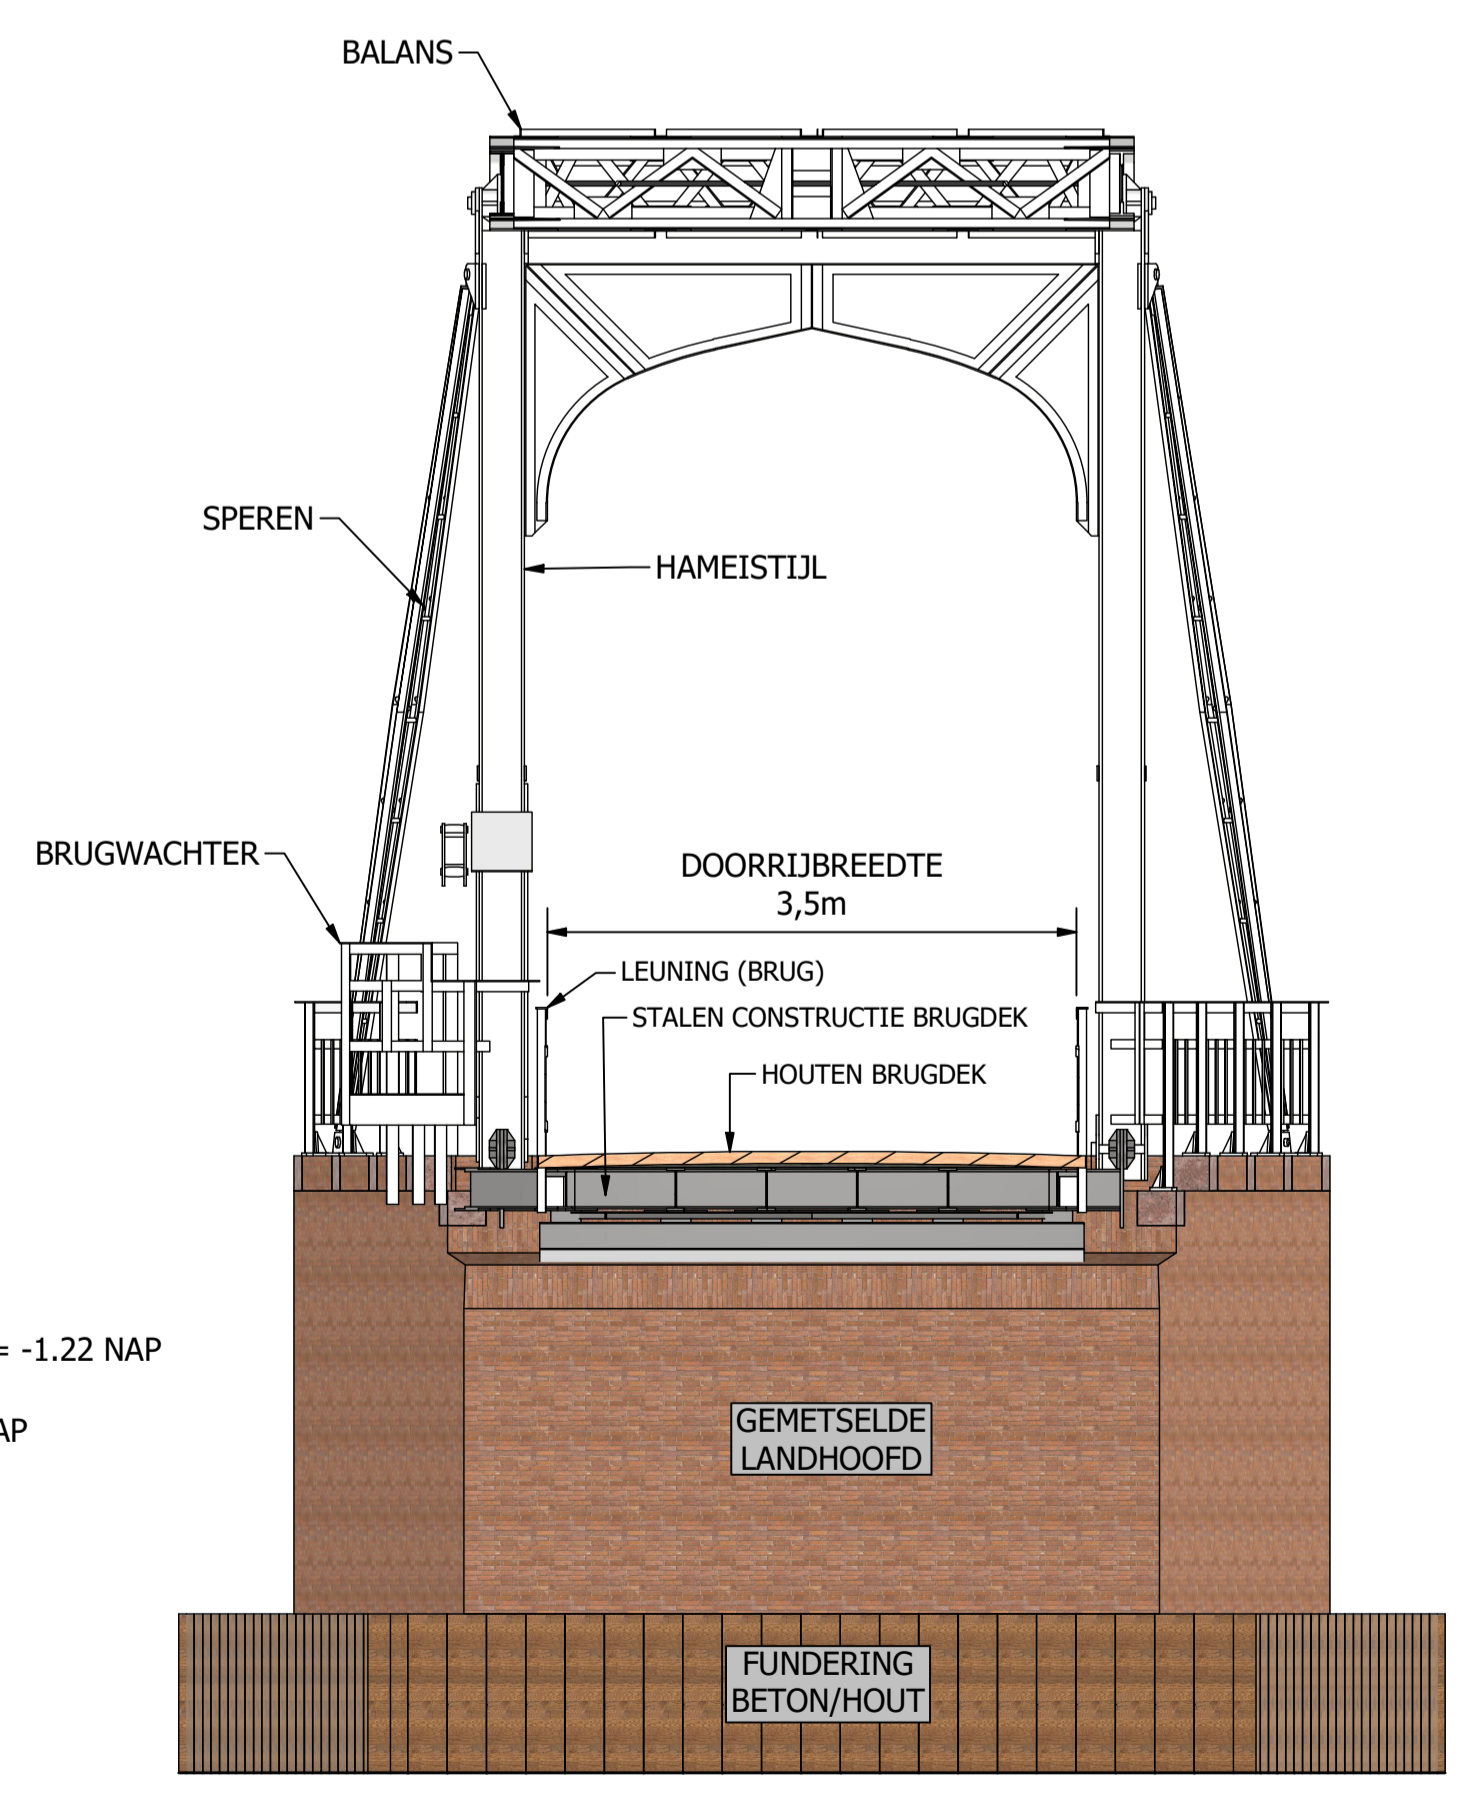

ZIJAAANZICHT

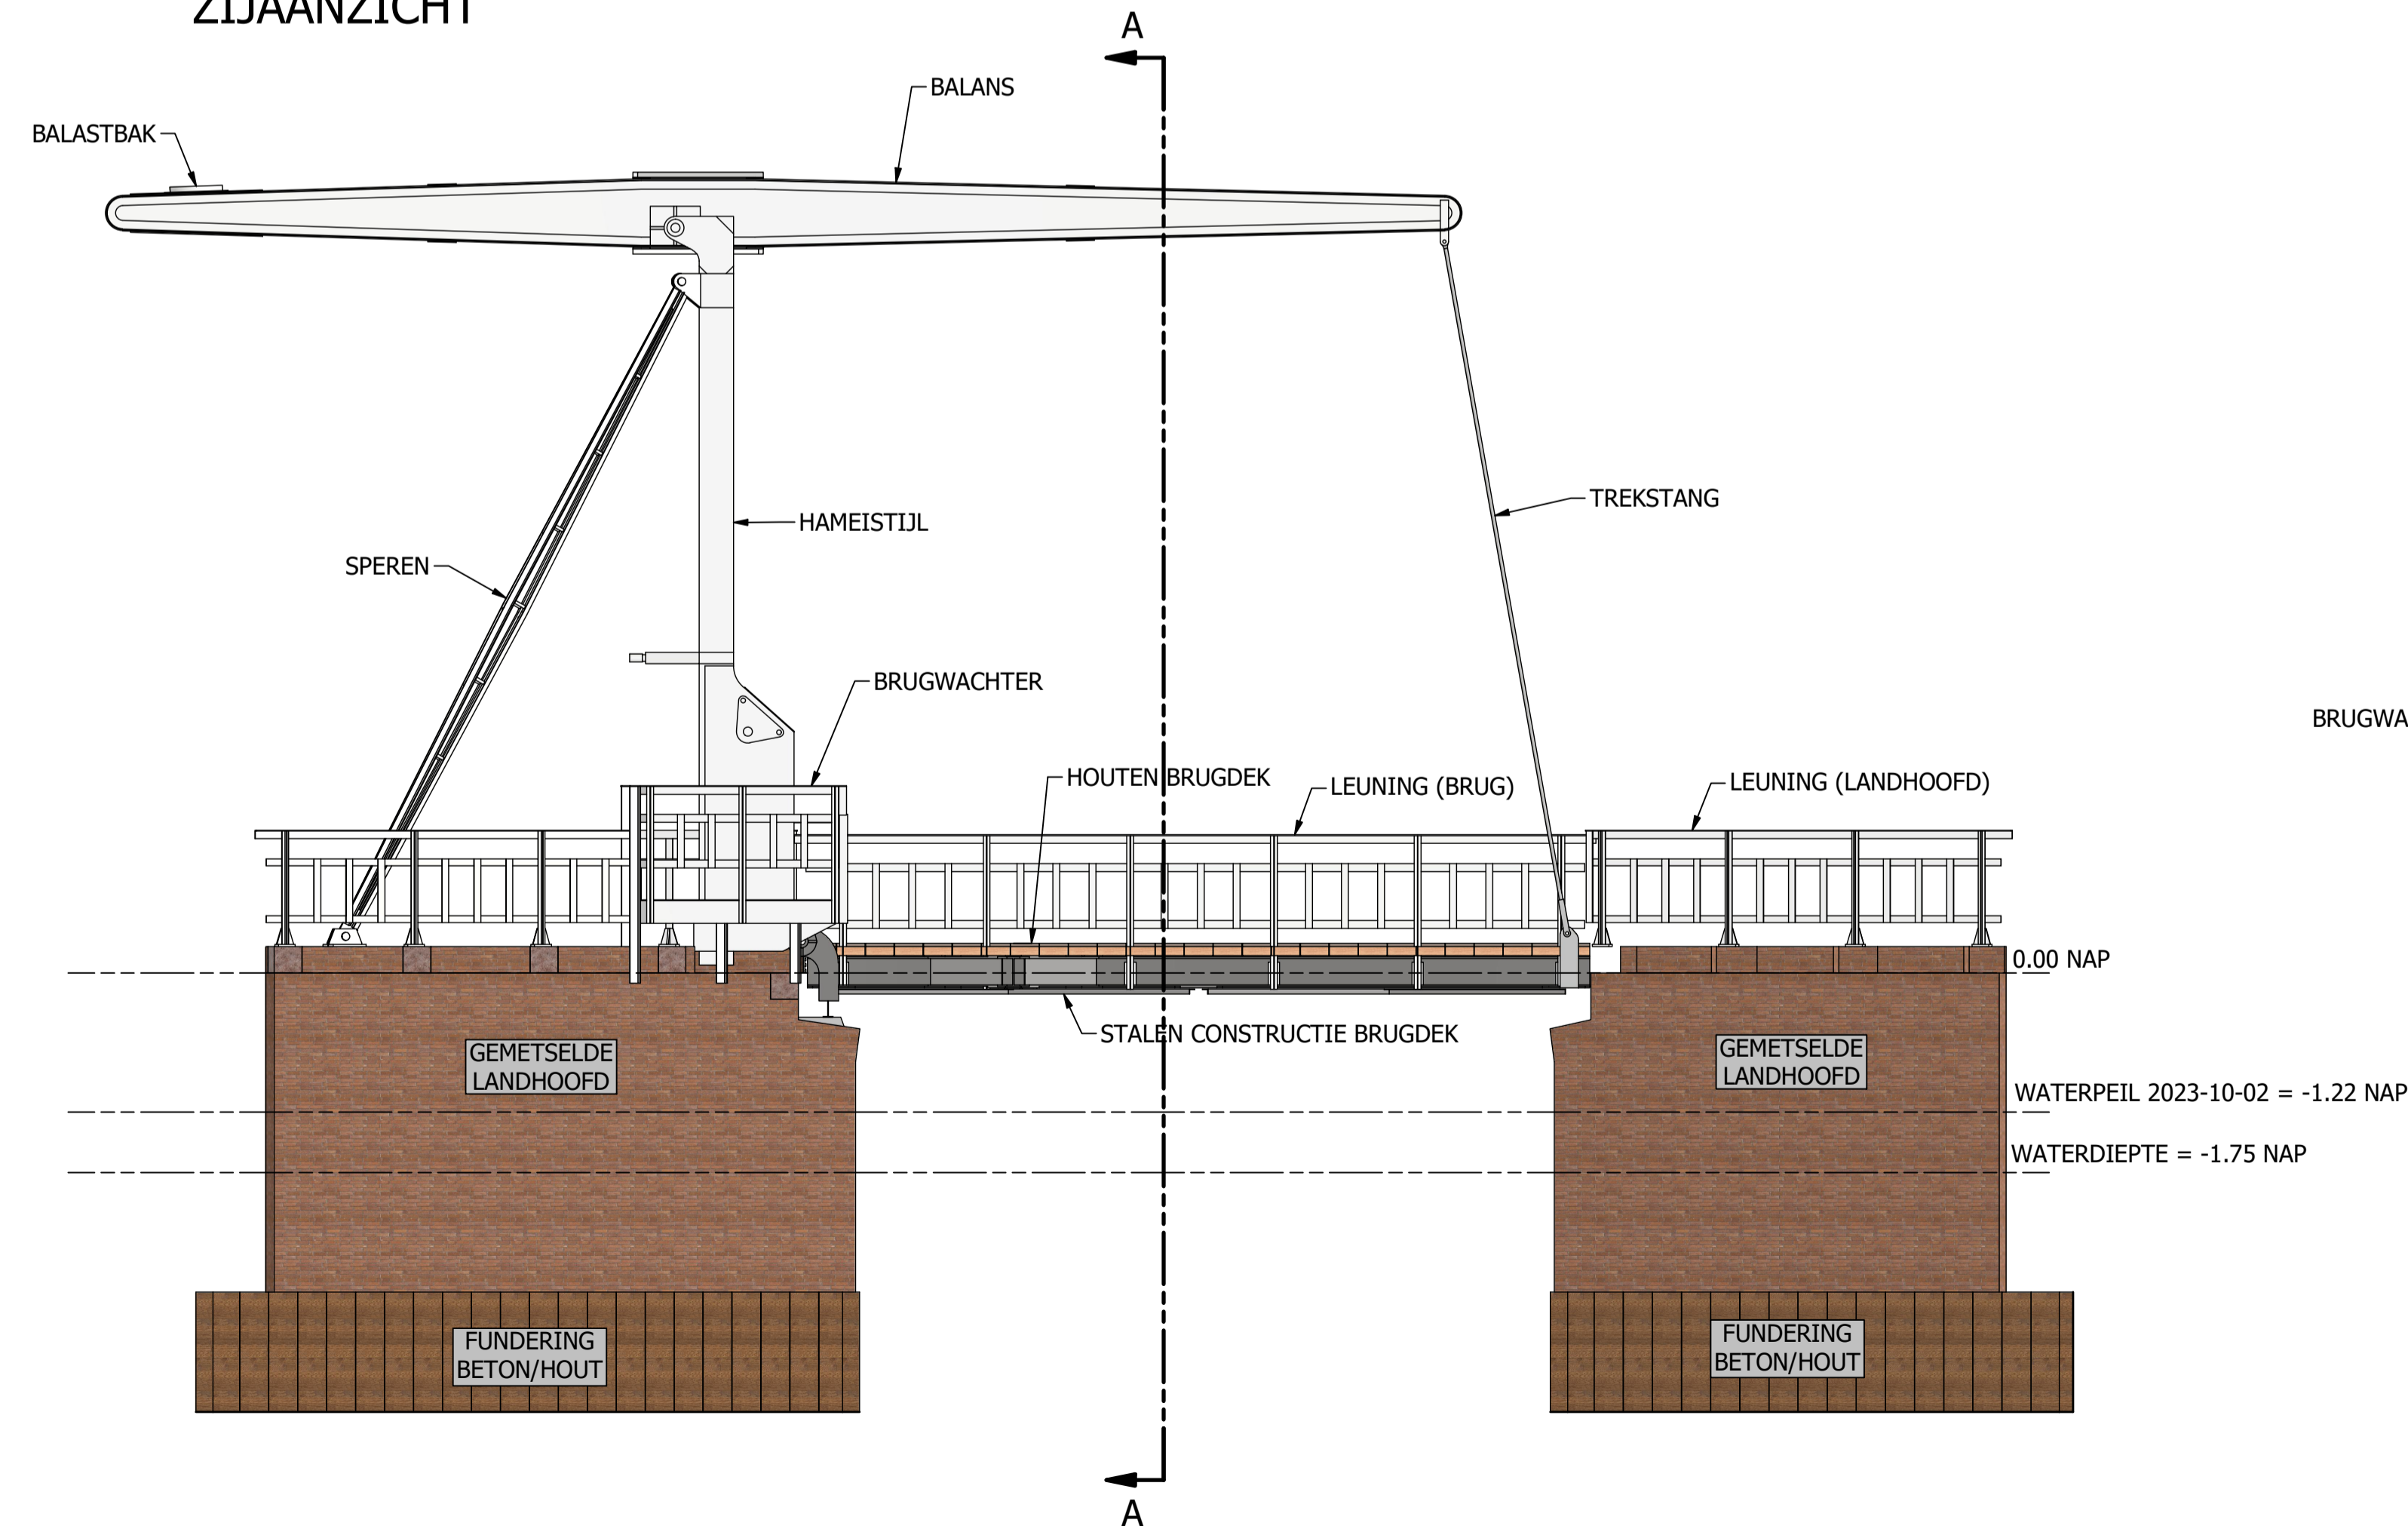

DOORSNEDE A-A

Nieuwe situatie
 Restauratie van de brug met herstel van oorspronkelijke functies (beweegbaar en geschikt voor gemotoriseerd verkeer met breedte tot 3,5m)

- De brugleuning terugbrengen naar de oorspronkelijke situatie met een maximale doorrijbreedte van 3,5m door de leuningen aan beide kanten 60mm naar binnen te verplaatsen.
- De brugdek zelf kan open tot een hoek van maximaal 85° vanaf zijn gesloten (horizontale) stand.



DRAWN Ross Luescher	8-11-2023	EAGM B.V. TASVELD 26 3417 XS MONTFOORT NETHERLANDS +31 (0) 348 473 751 INFO@EAGM.NL		
CHECKED		TITLE KLAPBRUG - SLOCHTEREN RESTAURATIE KLAPBRUG		
QA		SIZE A1	DWG NO SLCHTRN_OPHAALBRUG_NS_ISO_OPEN	REV A
MFG		SCALE 1 / 50	SHEET 1 OF 1	
APPROVED				