
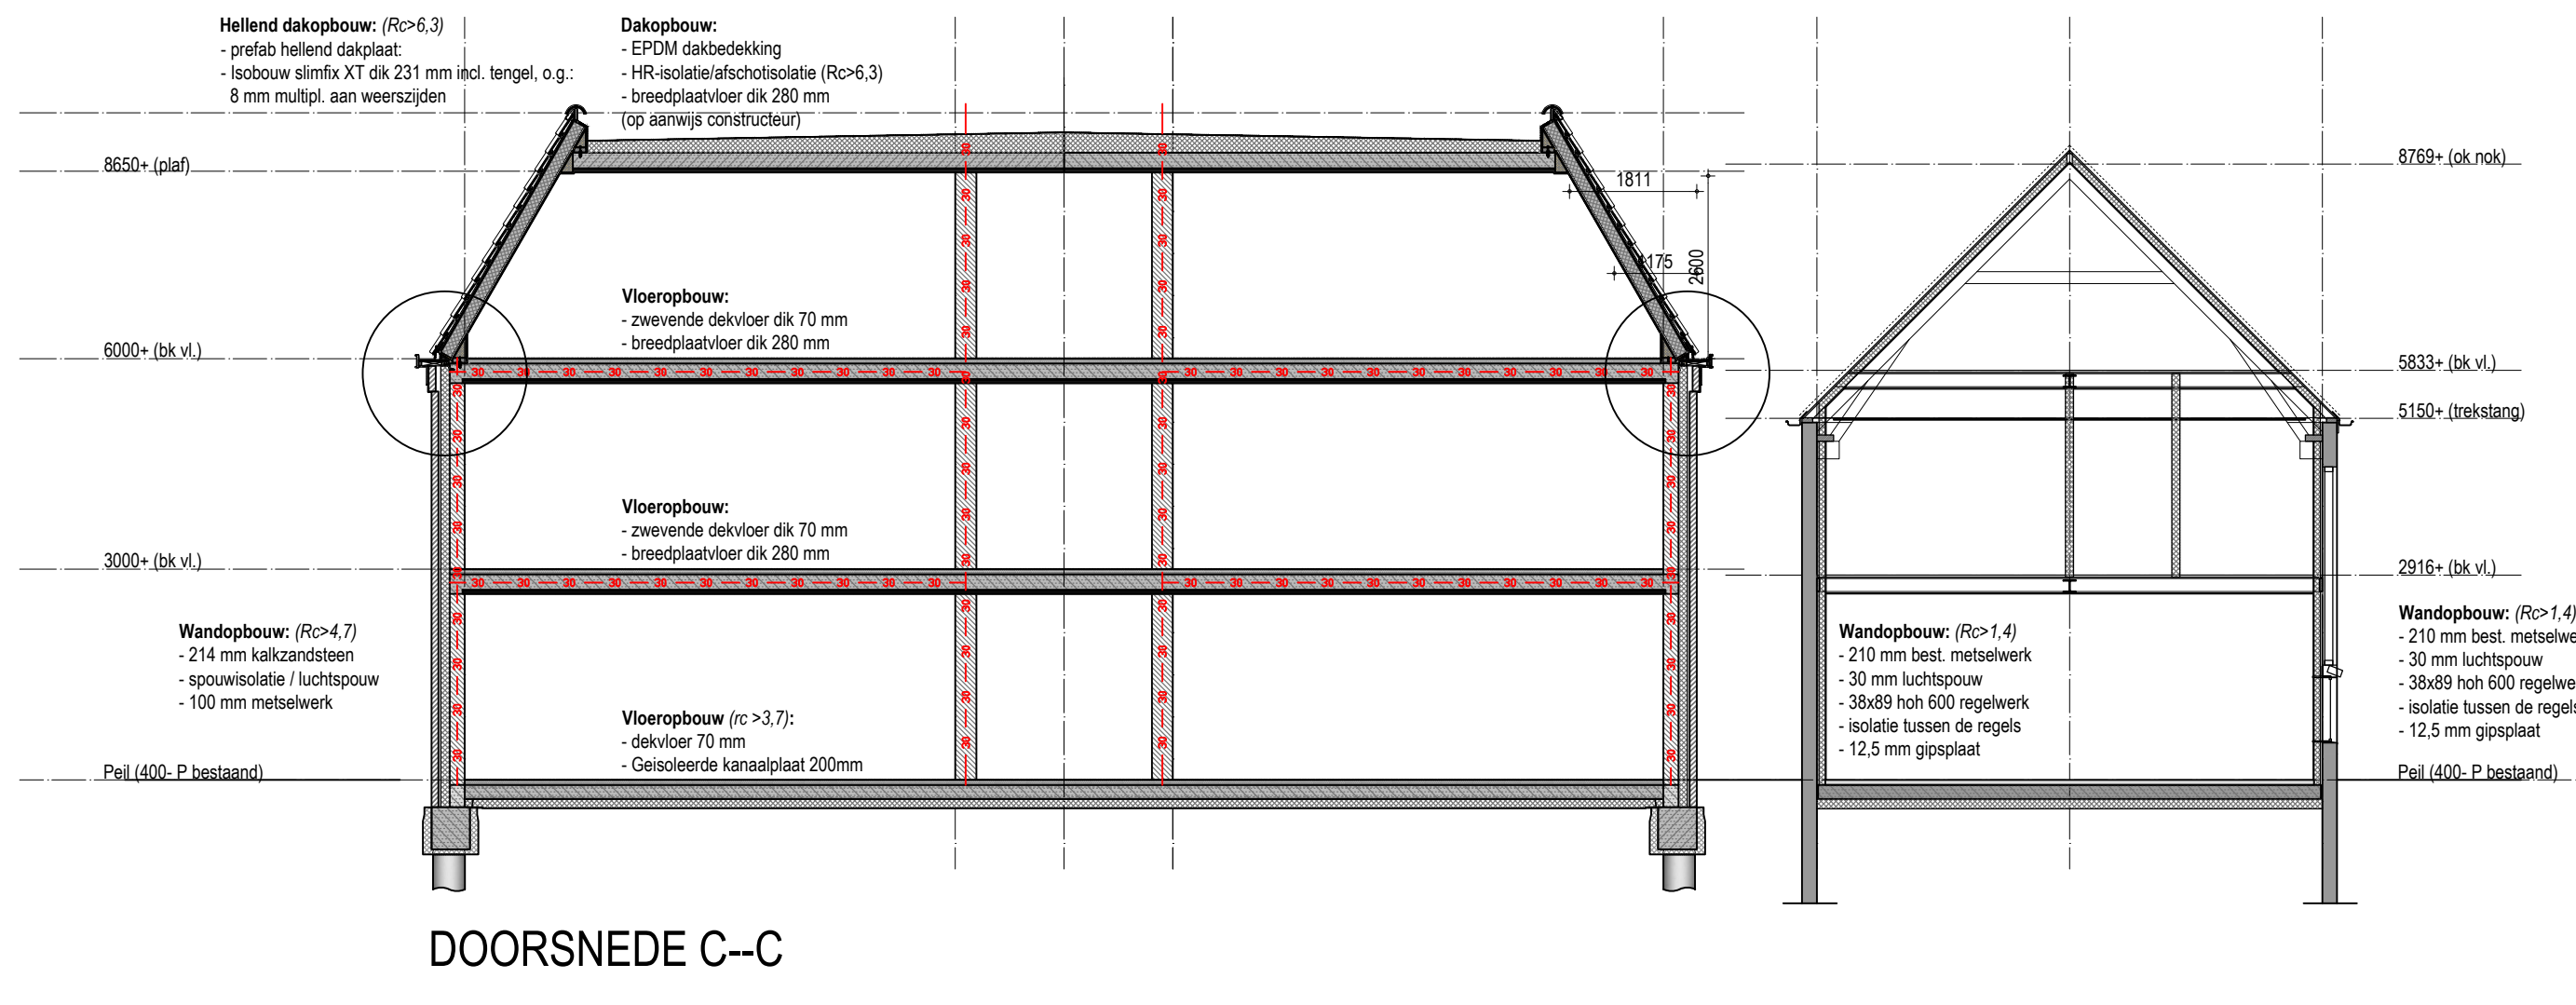
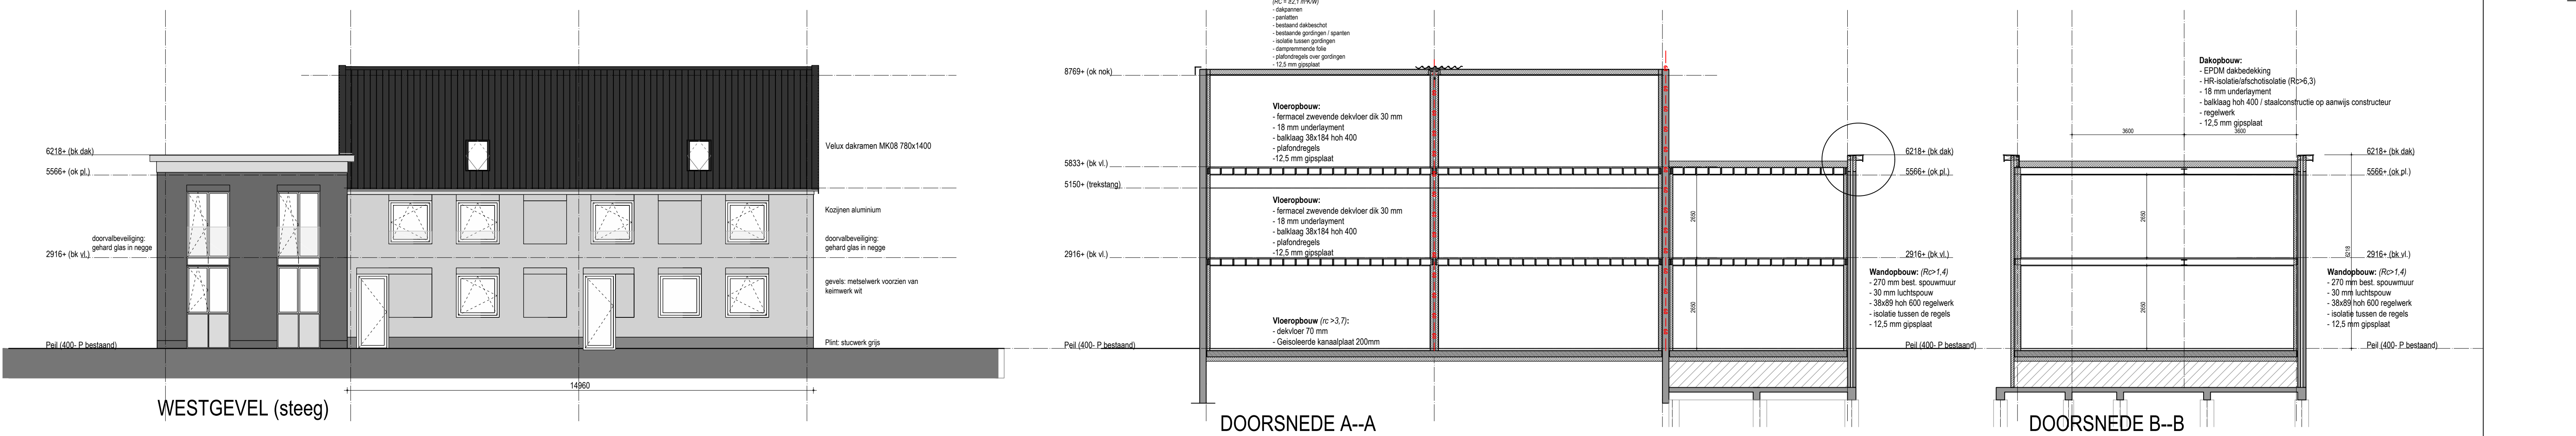
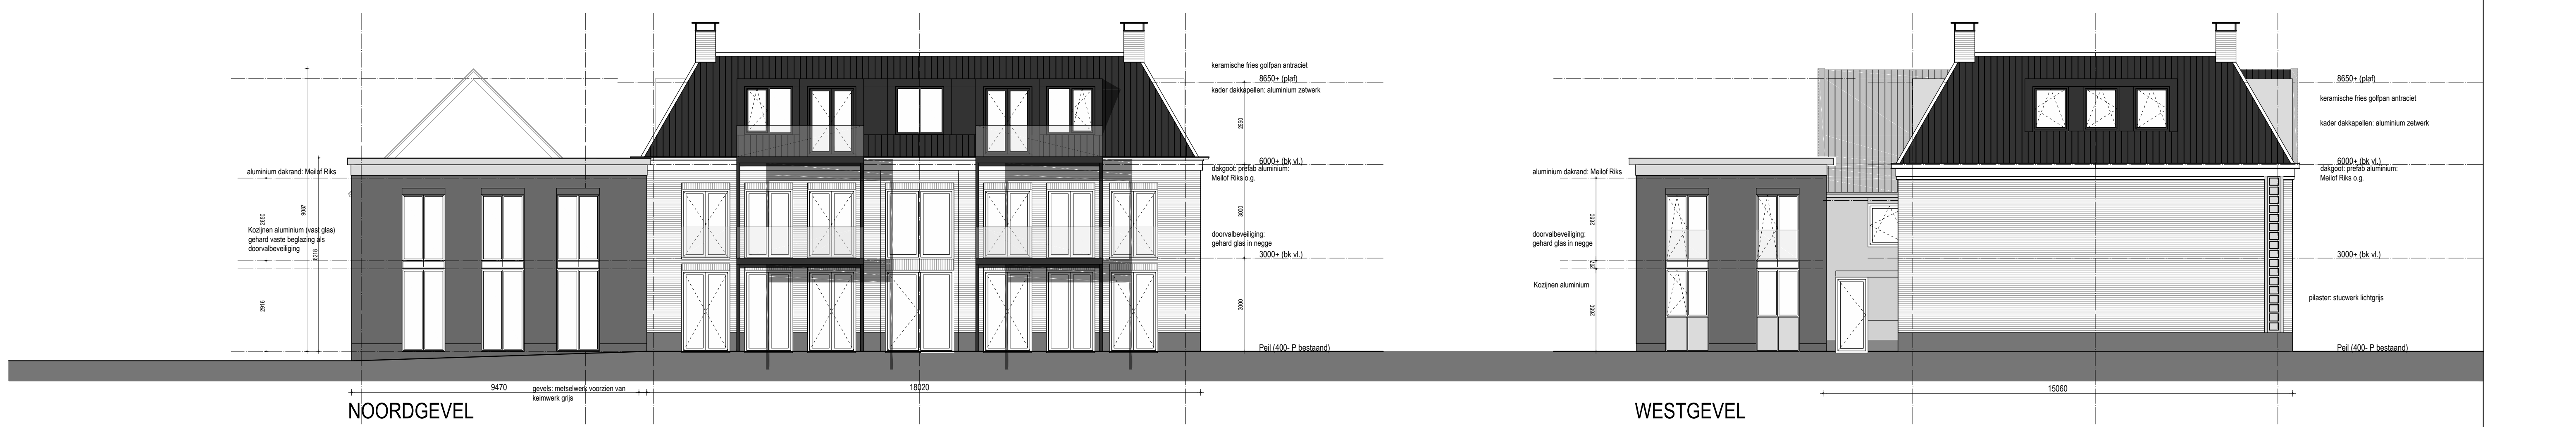


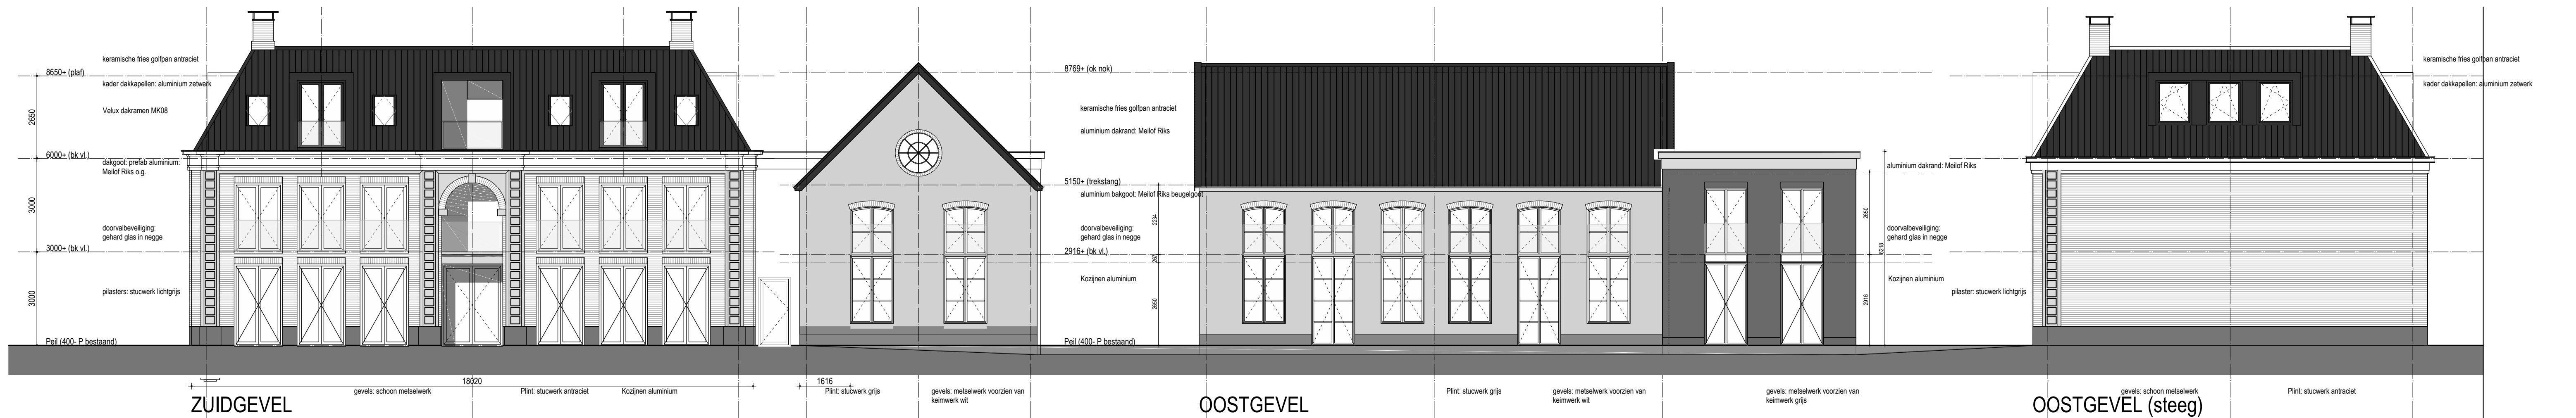

G. Imbosstraat Foxhol
Meer B.V.

Gevels / Doorsneden nieuw
vergunningfase

C1-02
1:100
09-04-2024
27-06-2024
BM/OS

INFO@ADEMA-ARCHITECTEN.NL
VLEESMARKT 7 | 9101 MH DOKKUM | 0519-295665
OOSTERKADE 1 | 9711 KS GRONINGEN | 050-2073141
BERKLAAN 2 | 8262 BK KAMPEN | 0519-295665

ADEMA ARCHITECTEN

18069

Oprachtgever

Onderwerp

Blad / formaat A1

Schaal

Datum

Gewijzigd

Getekend / Gezien