

Schetsonwerp
Havengebouw
Slochteren
07.12.2023





Schetsontwerp

Havengebouw

Slochteren

Inleiding

Dit boekje bevat een schetsontwerp voor het nieuwe havengebouw aan de Noorderweg in Slochteren. Het ontwerp is een hedendaagse vertaling van het historische havengebouw wat er vroeger stond. Het programma bestaat uit: een horeca met keuken, kantoorruimte, 2 toiletten, 2 douches, een afwasruimte en een techniekruimte.

Inhoud


Opdrachtstelling	3
Bestaande situatie	4
Plattegrond 1:50	5
Gevels 1:50	6-7
Doorsnede 1:50	8

Gemeente Midden-Groningen

Postadres: Postbus 75, 9600 AB Hoogezand
Bezoekadres: Huis van Cultuur en Bestuur,
Gorecht-Oost 157, 9603 AE Hoogezand
Telefoon: 0598-425575



Website www.midden-groningen.nl
Twitter www.twitter.com/middengroningen
Facebook www.facebook.com/middengroningen



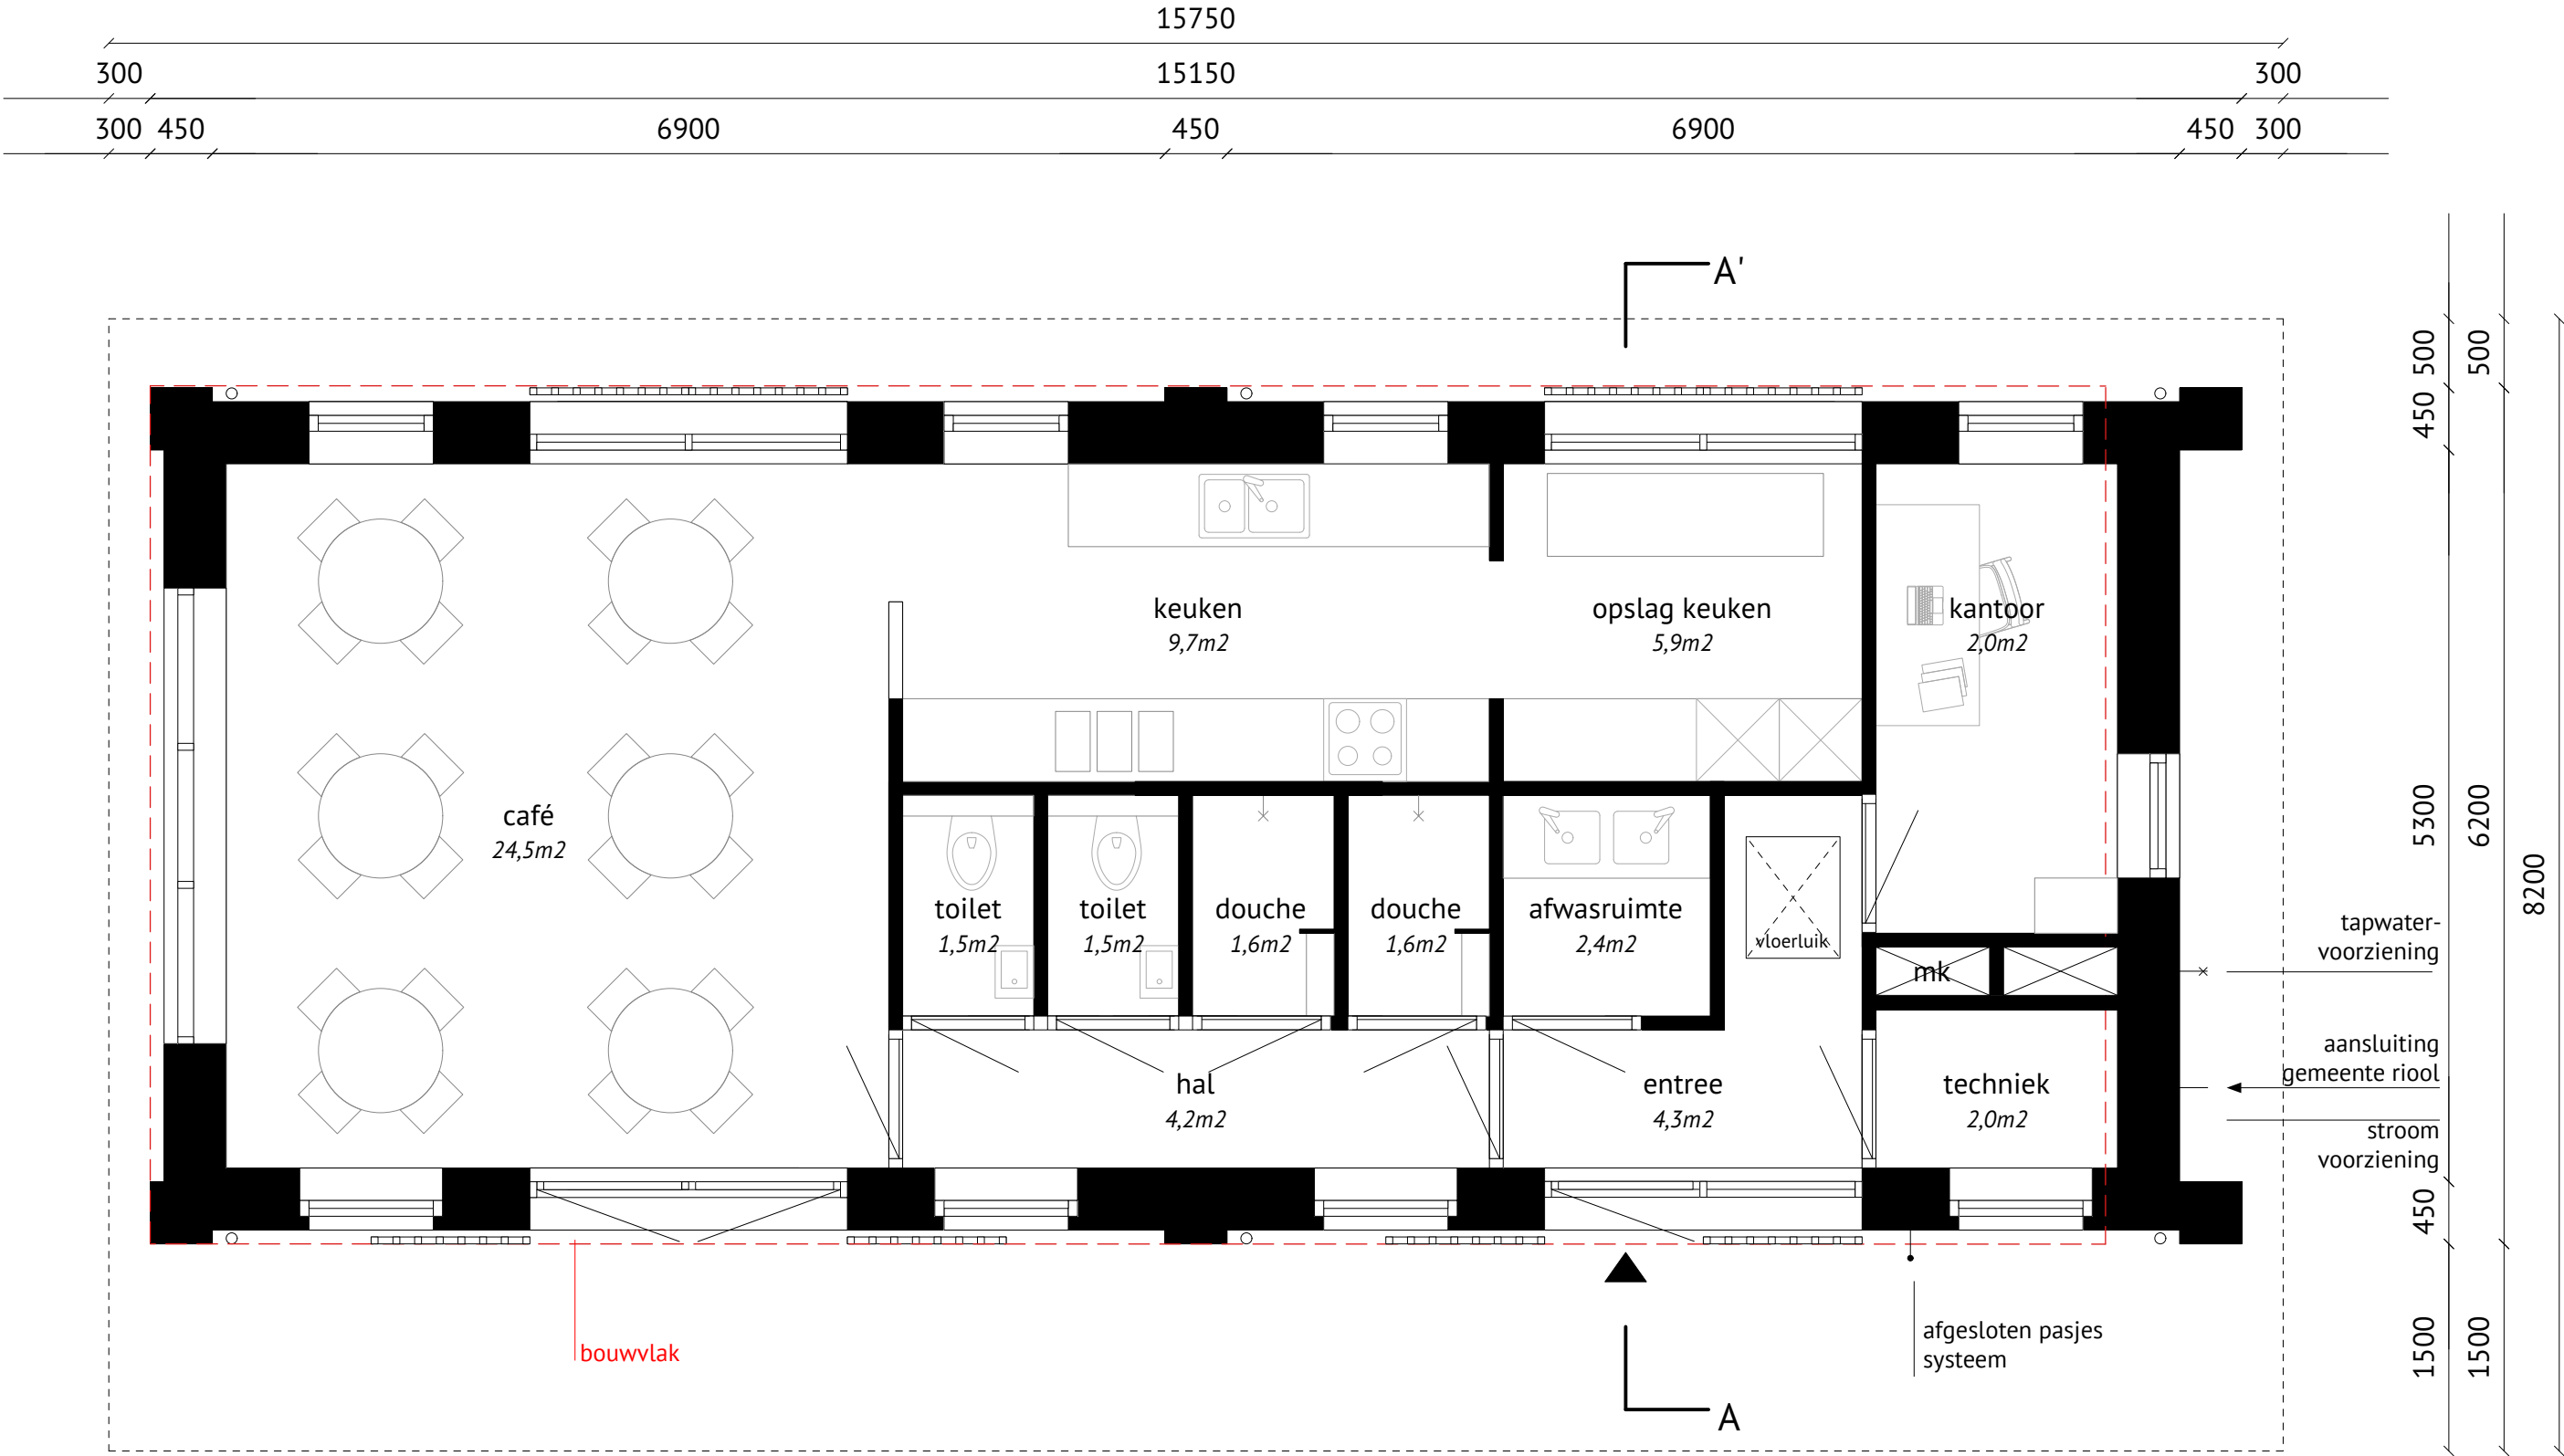

BVO ca. 88,2m²
GO ca. 69,9m²
inhoud ca. 378,4m³



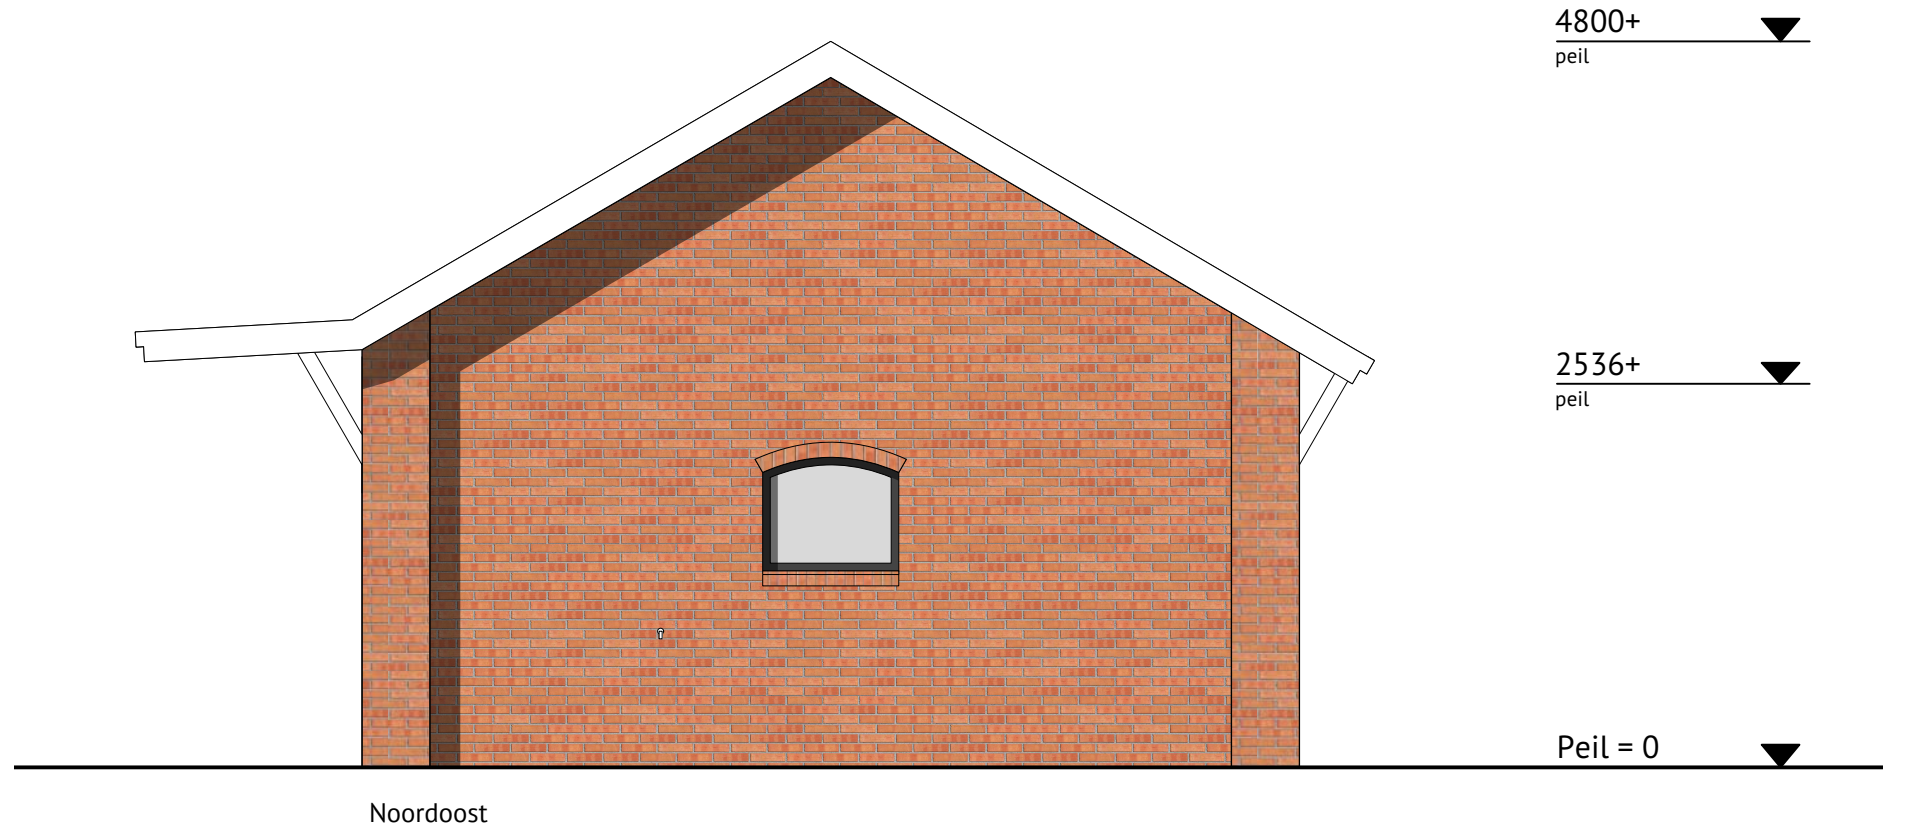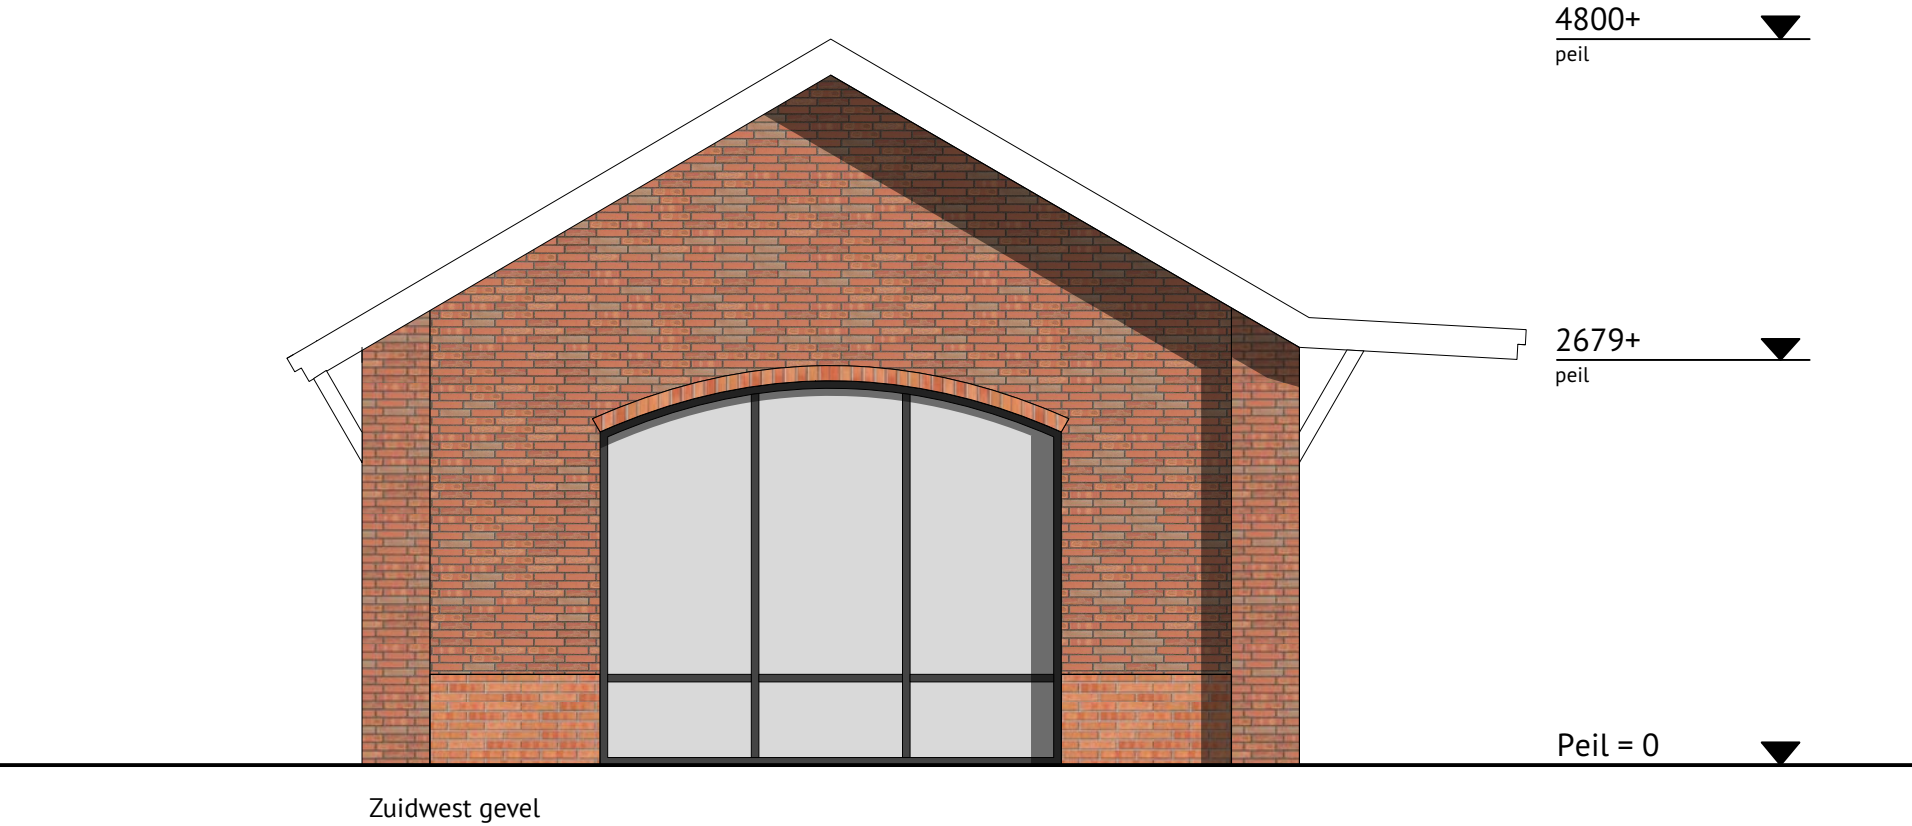

- LEGENDA MATERIALISERING**
- ① Metselwerk gemeleerde bruine steen
 - ② Trasraam metselwerk
 - ③ Antraciet pannendak
 - ④ Dakgoten en windveer hout RAL 9010
 - ⑤ Stalen kozijnen, deuren en puiken
 - ⑥ Stalen luiken met houten lamellen
 - ⑦ HWA zwart

