
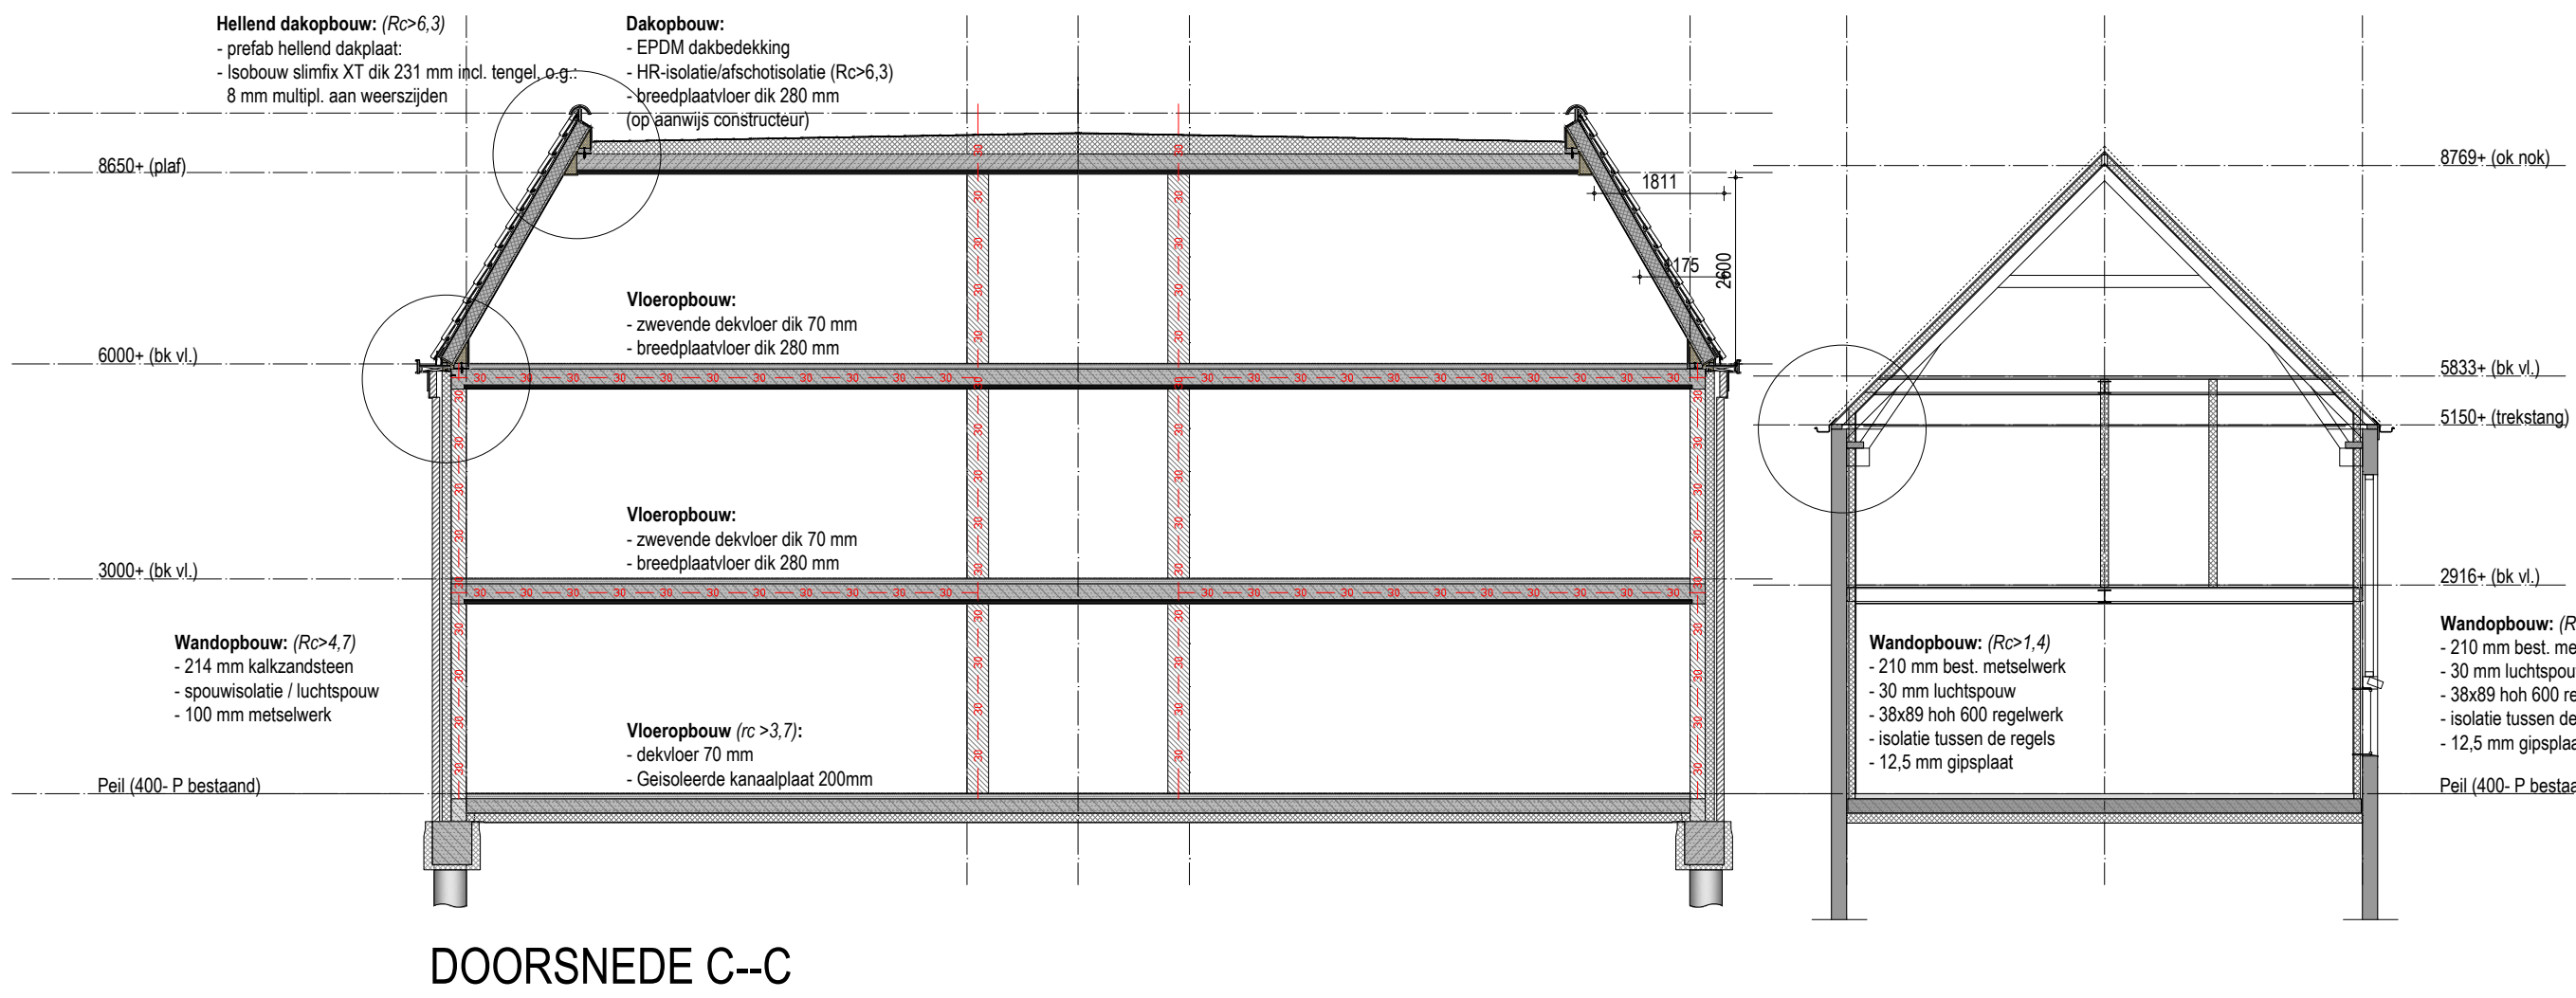
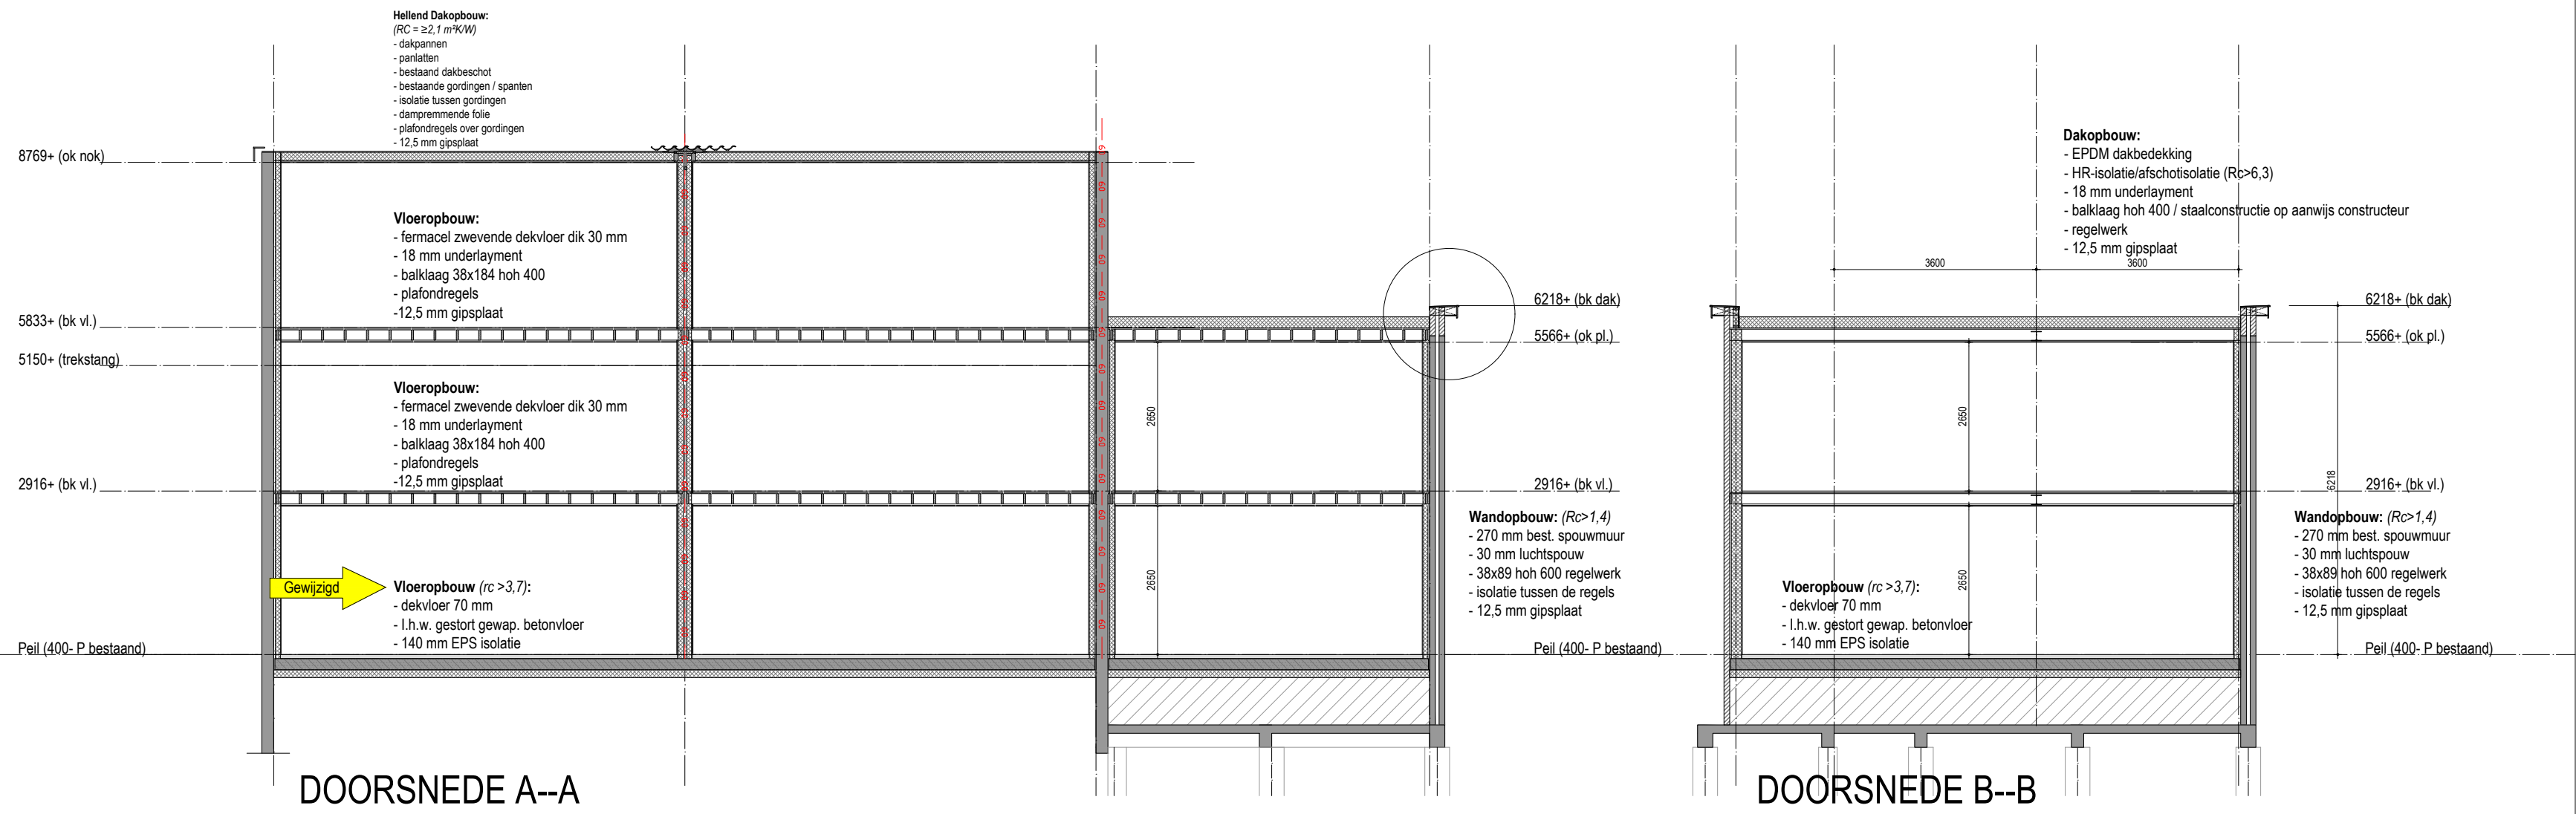
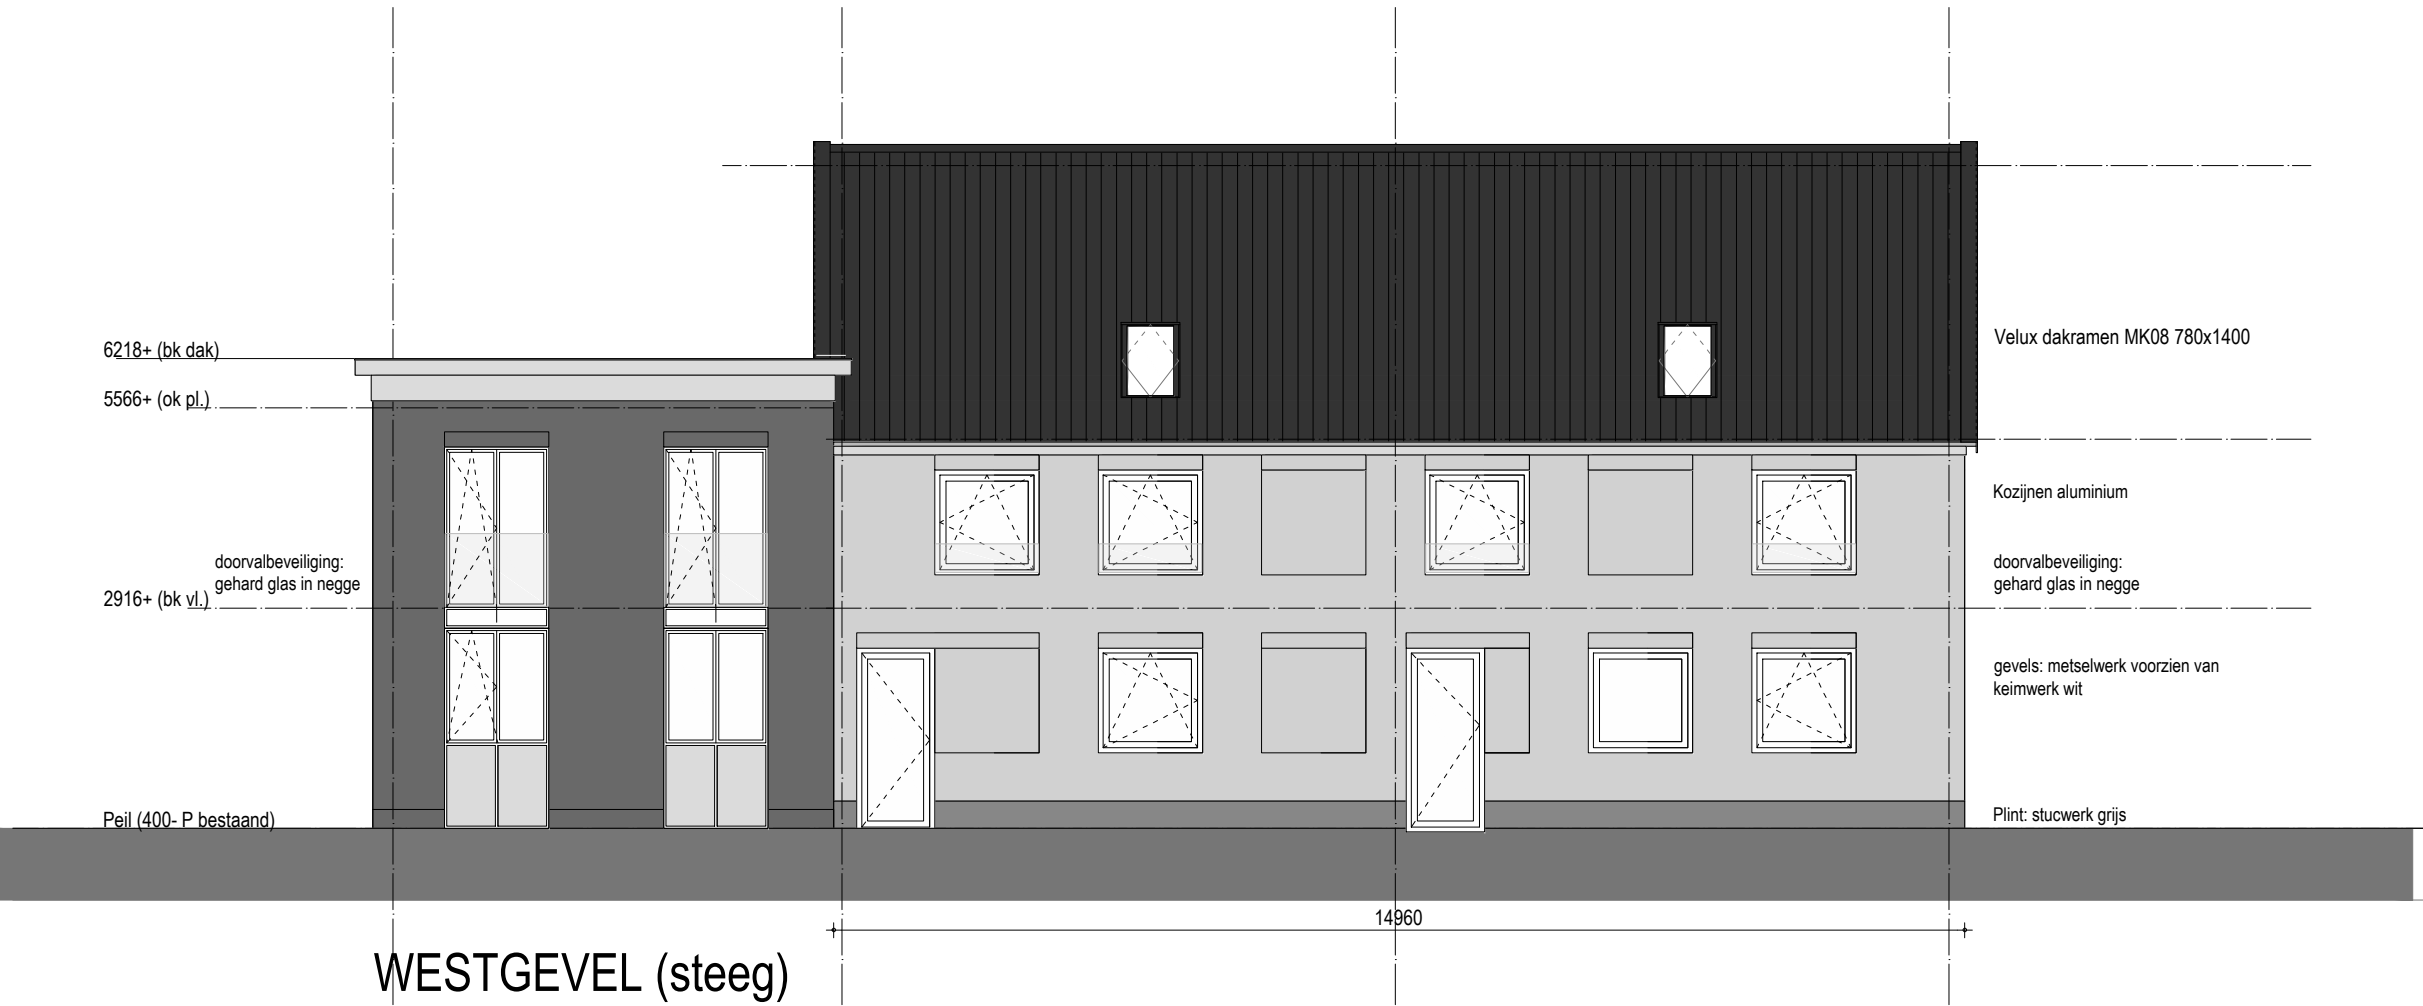
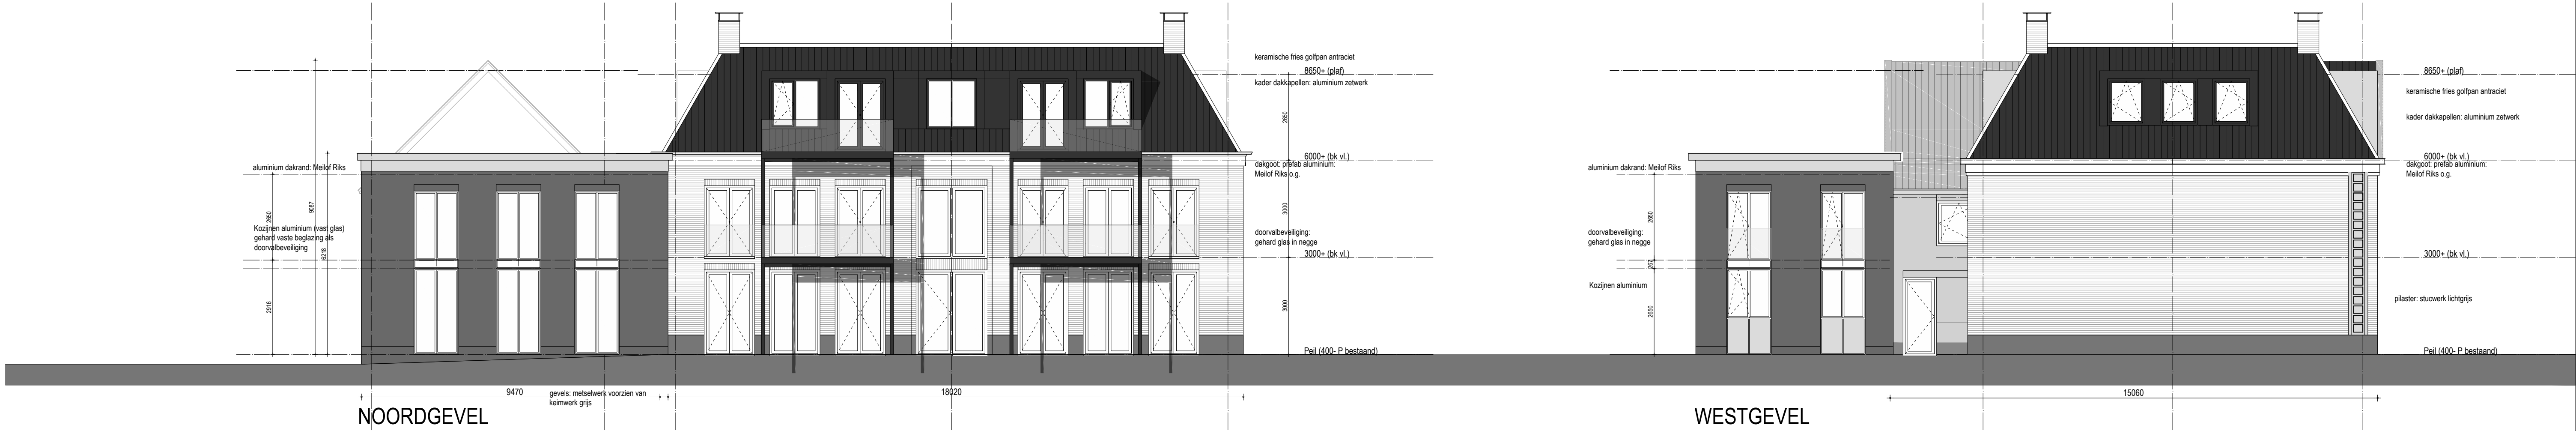


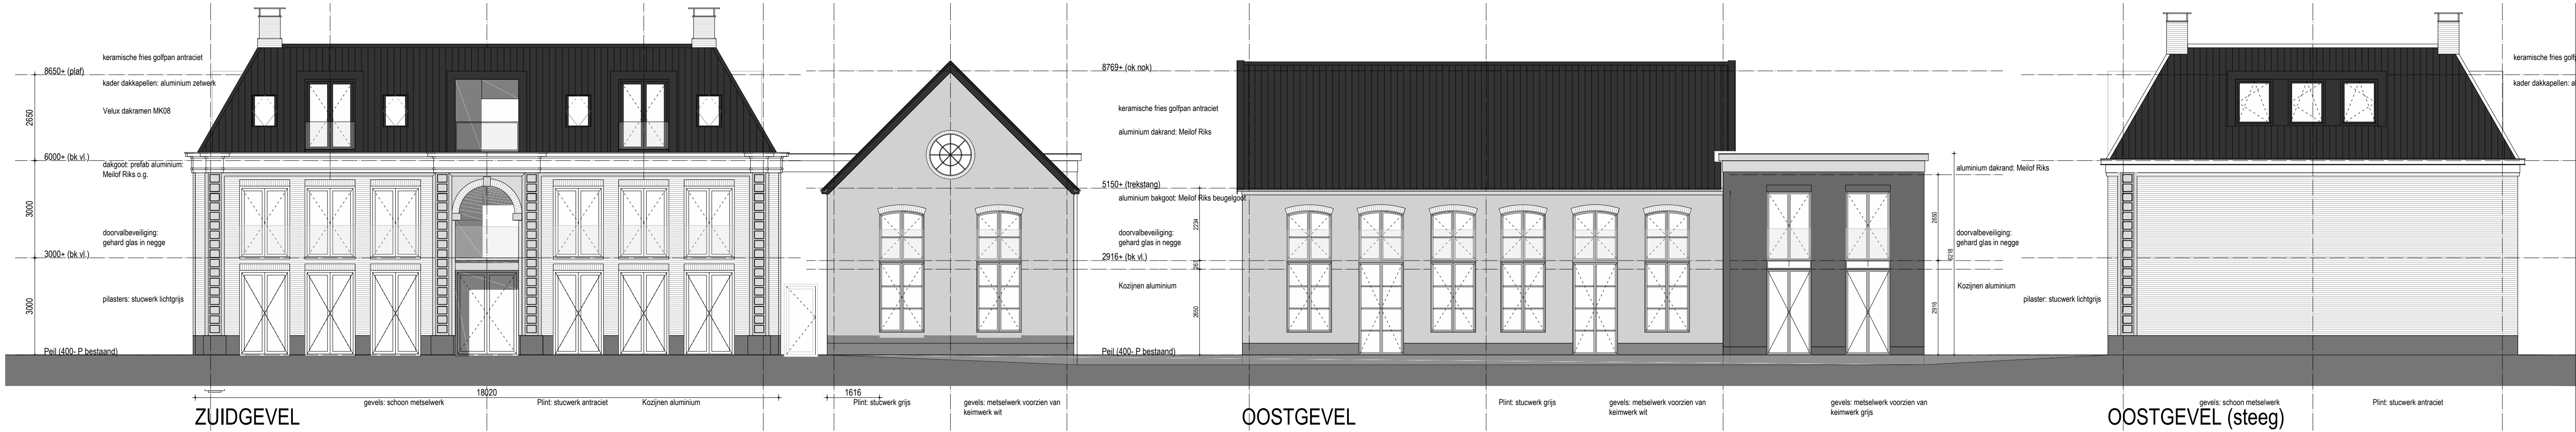

G. Imbosstraat Foxhol

18069

Meer B.V.

Opdrachtgever

Gevels / Doorsneden nieuw
vergunningfase

Onderwerp

C1-02

Blad / formaat A1

1:100

Schaal

09-04-2024

Datum

20-09-2024

Gewijzigd

BM/OS

Getekend / Gezien

INFO@ADEMA-ARCHITECTEN.NL

VLEESMARKT 7 | 9101 MH DOKKUM | 0519-295665

OOSTERKADE 1 | 9711 RS GRONINGEN | 050-2073141

BERKLAAN 2 | 8262 BK KAMPEN | 0519-295665

ADEMA ARCHITECTEN

