




Situatie foto
Okt. 2023


HERSTEL KADEMUUR LANGS DE HOOFDWEG

- bestaande houten damwand vervangen in stalen damwand
- betonnen sloof op de damwanden
- beton afdekken met metselwerk
- alleen het metselwerk blijft zichtbaar voor een historisch/esthetische uitstraling

DOORSNEDE SCHAAL 1 : 10

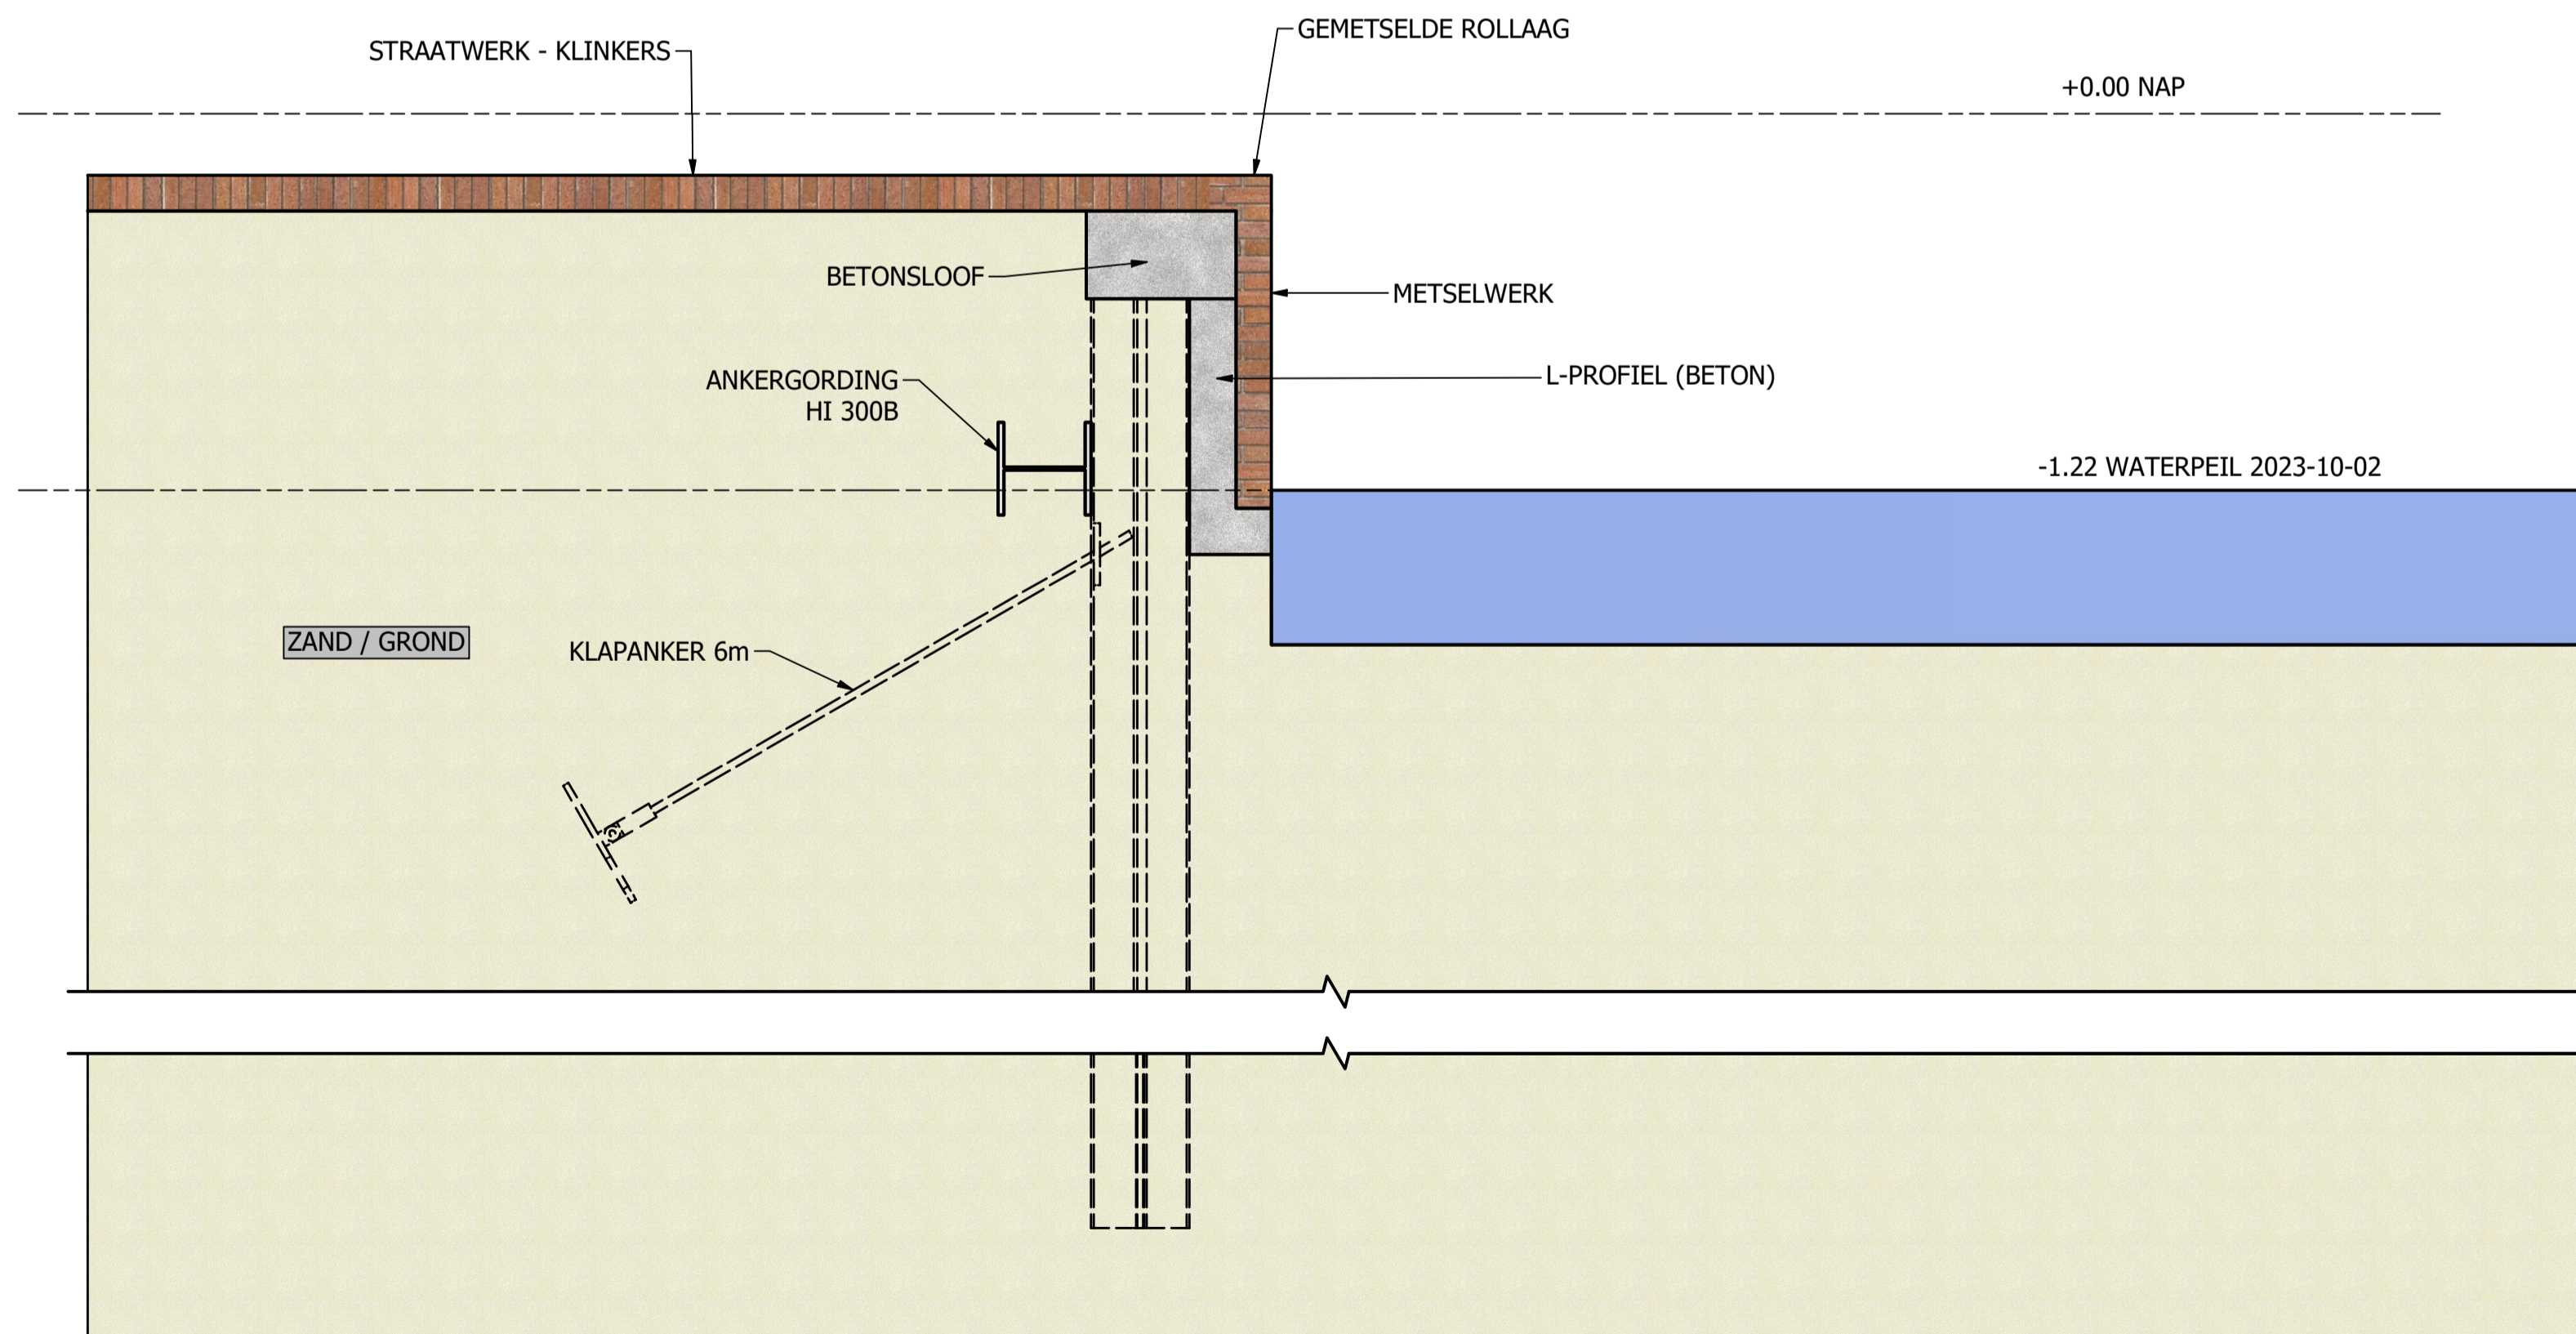

ISOMETRISCH AANZICHT

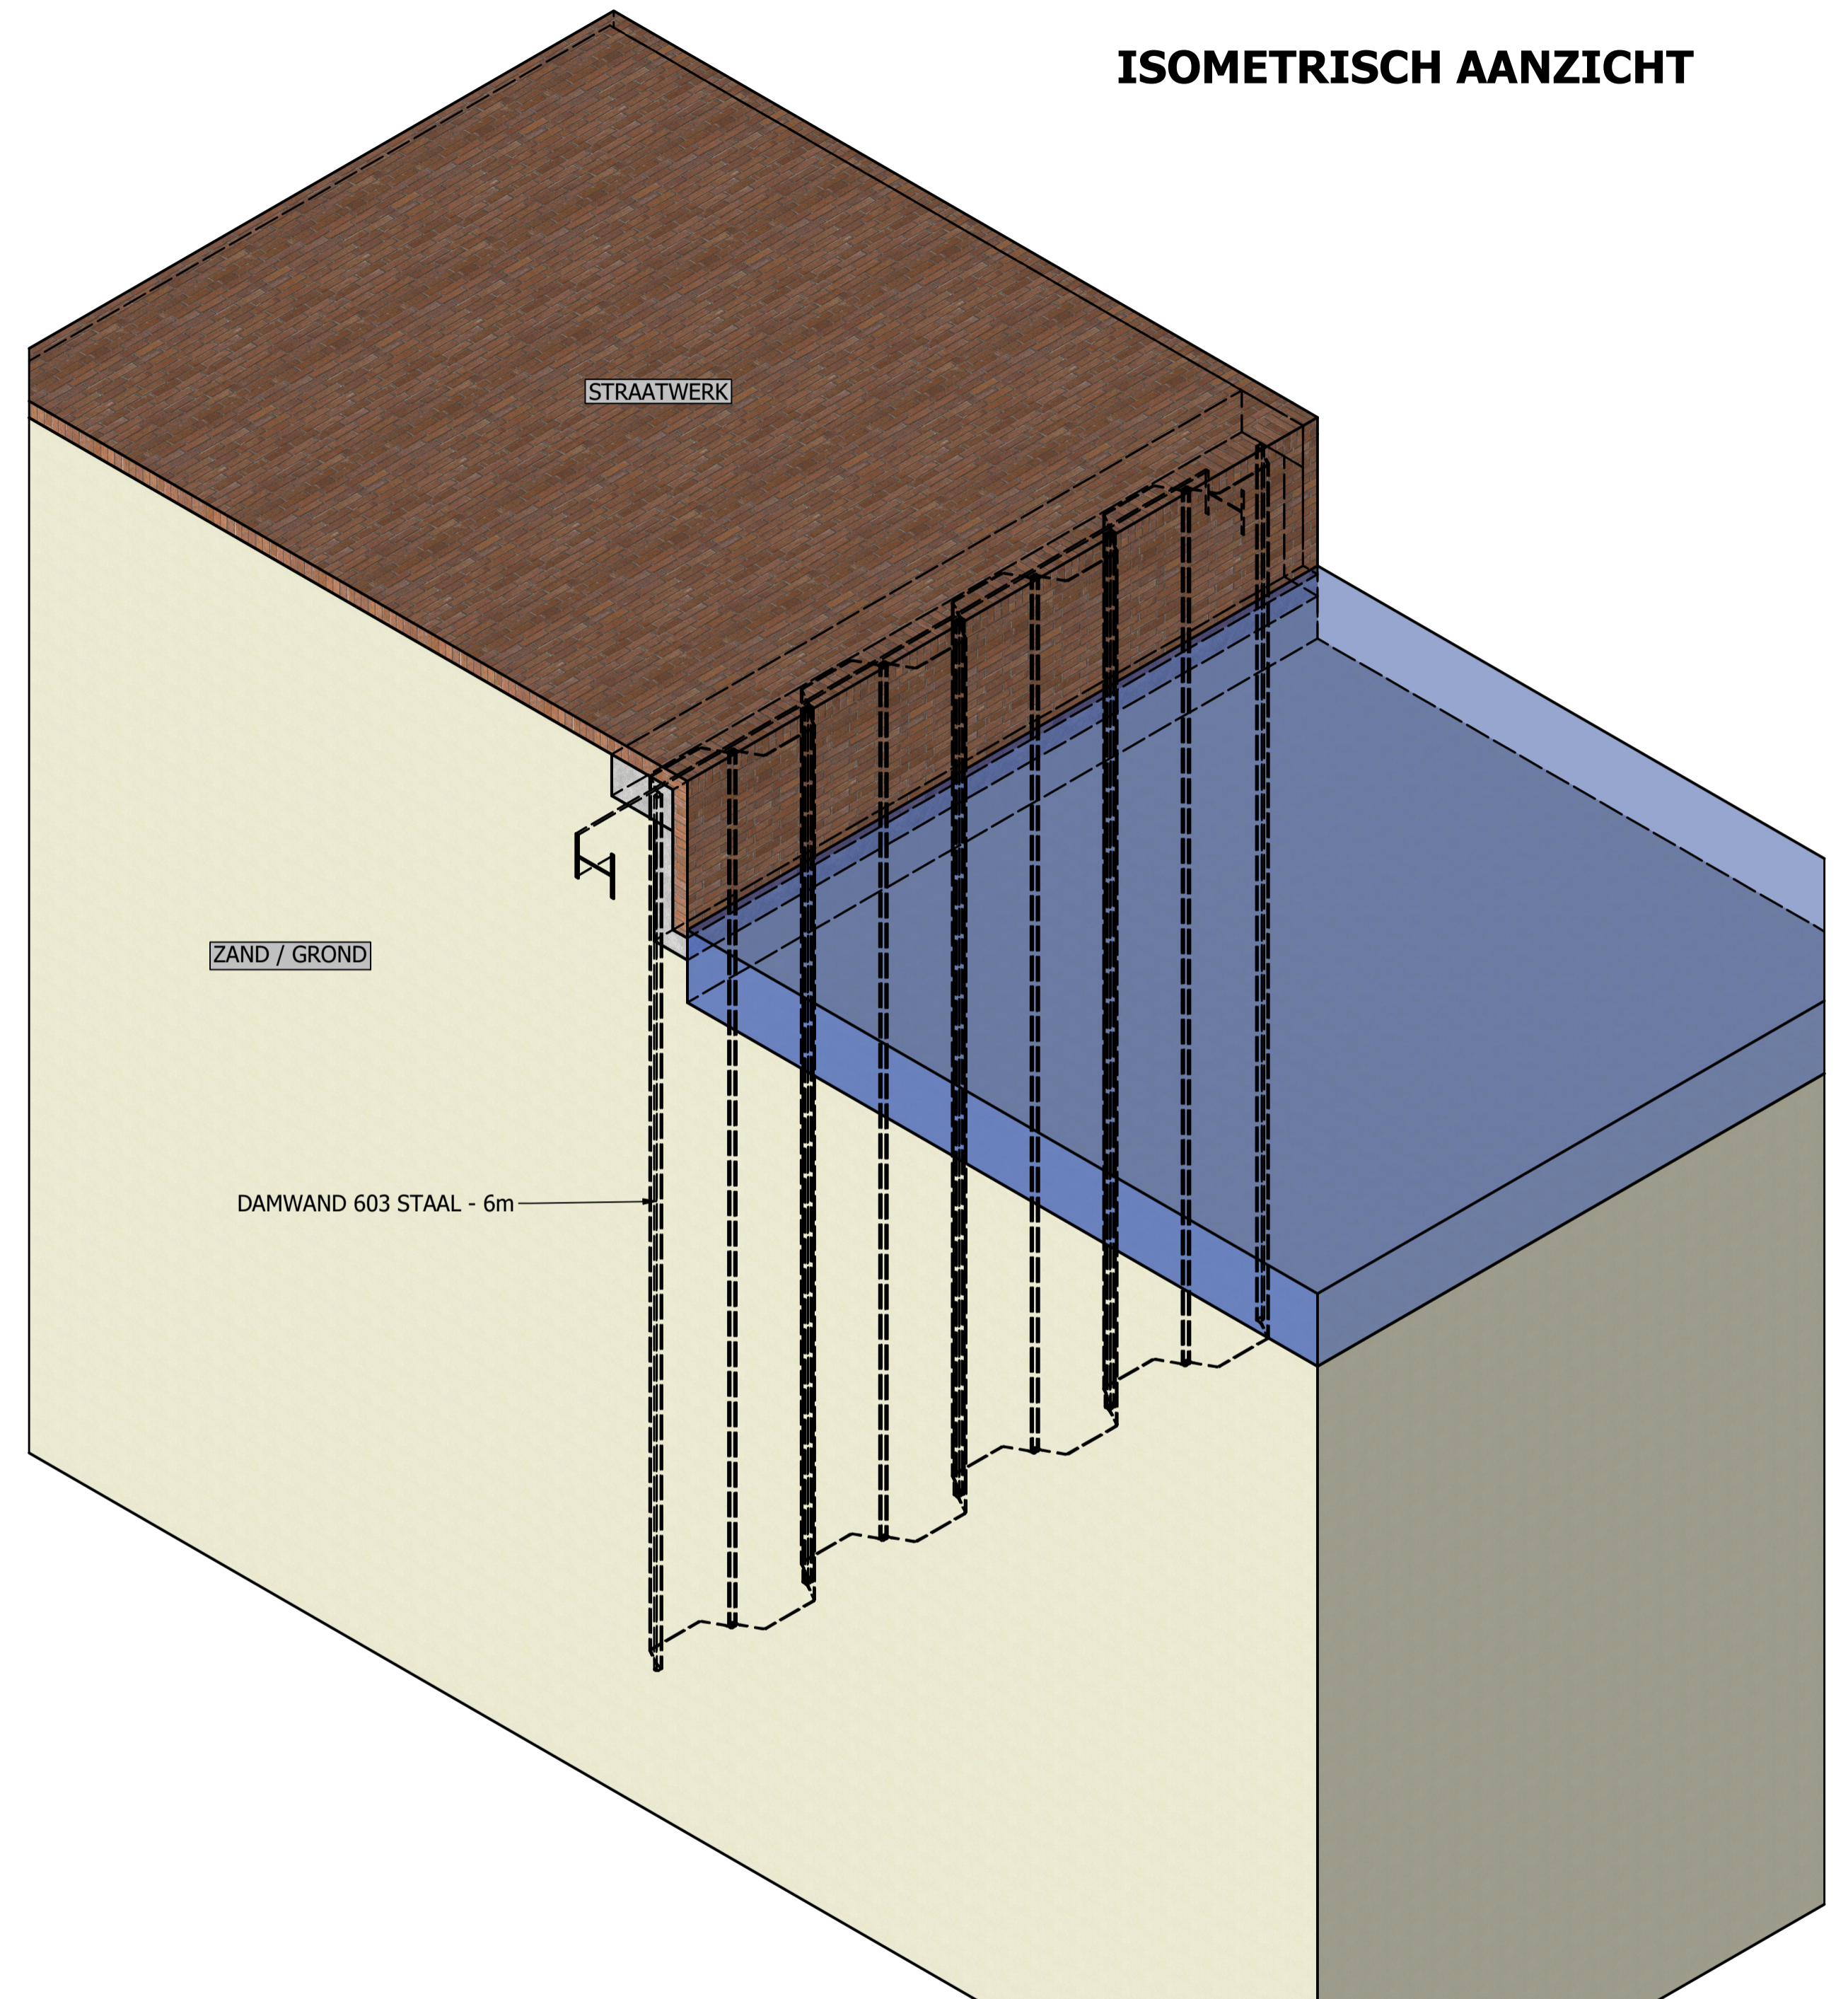

In deze tekening is geen maatvoering opgenomen. Deze dient uitsluitend ter visualisatie van de nieuwe situatie.



DRAWN EAGM	19-2-2024	EAGM B.V. TASVELD 26 3417 XS MONTFOORT NETHERLANDS +31 (0) 348 473 751 INFO@EAGM.NL	
CHECKED		TITLE SLOCHTERSE HAVEN - KADEMUUR	
QA		HERSTEL VAN DE KADEMUUR LANGS DE HOOFDWEG	
MFG		SIZE A1	DWG NO Kademuur
APPROVED		SCALE 1 / 30	REV 1
		SHEET 1 OF 1	