



AANLEG KADEMUUR 1986

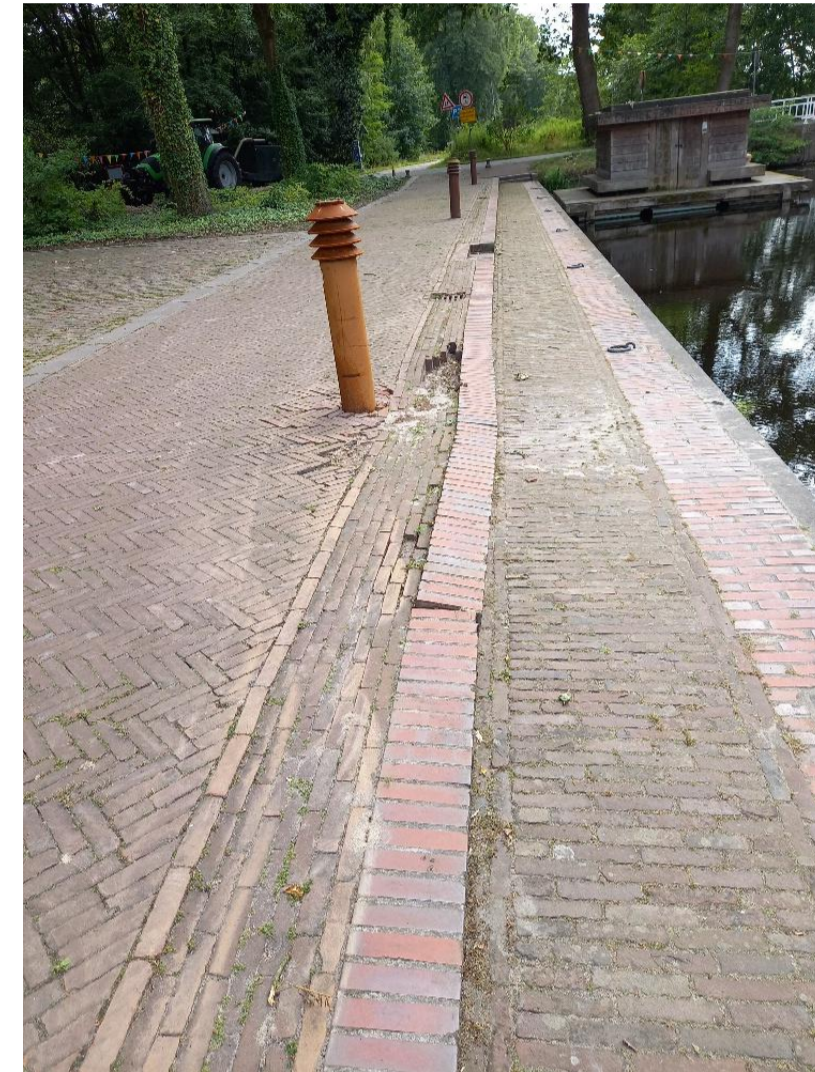


HUIDIGE SITUATIE

ISOMETRISCH AANZICHT

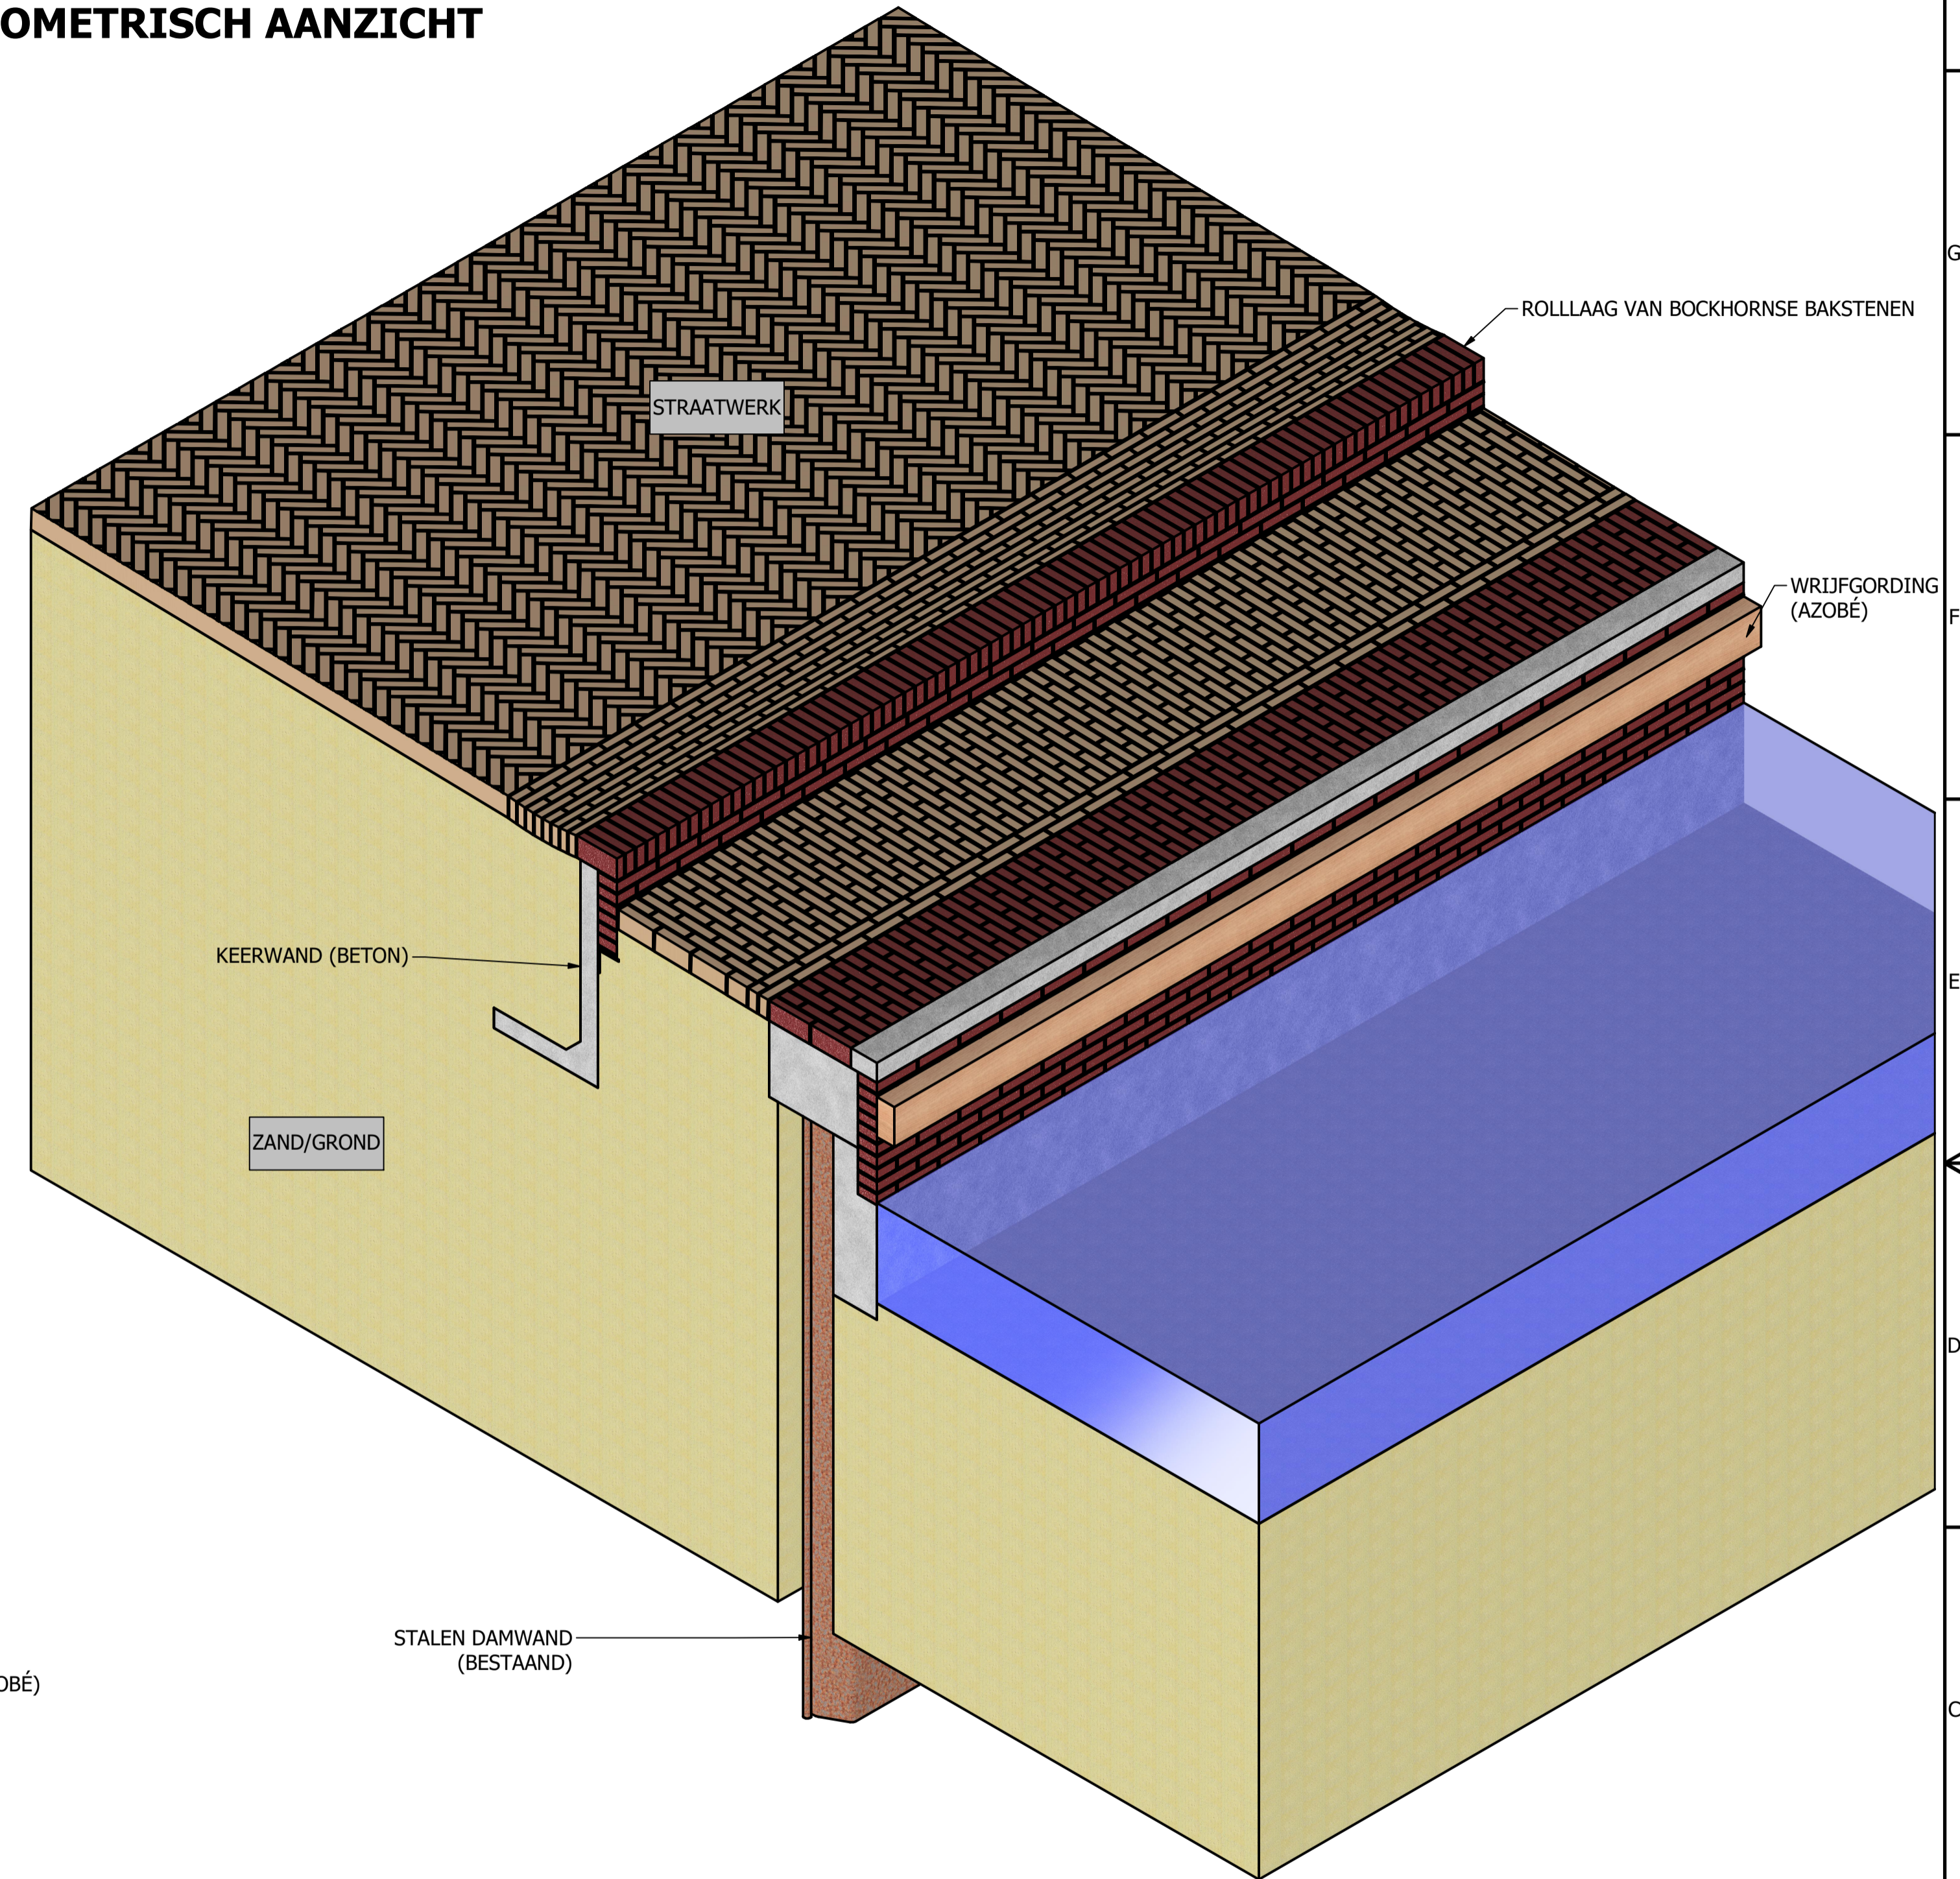

DOORSNEDE  
SCHAAL 1 : 10

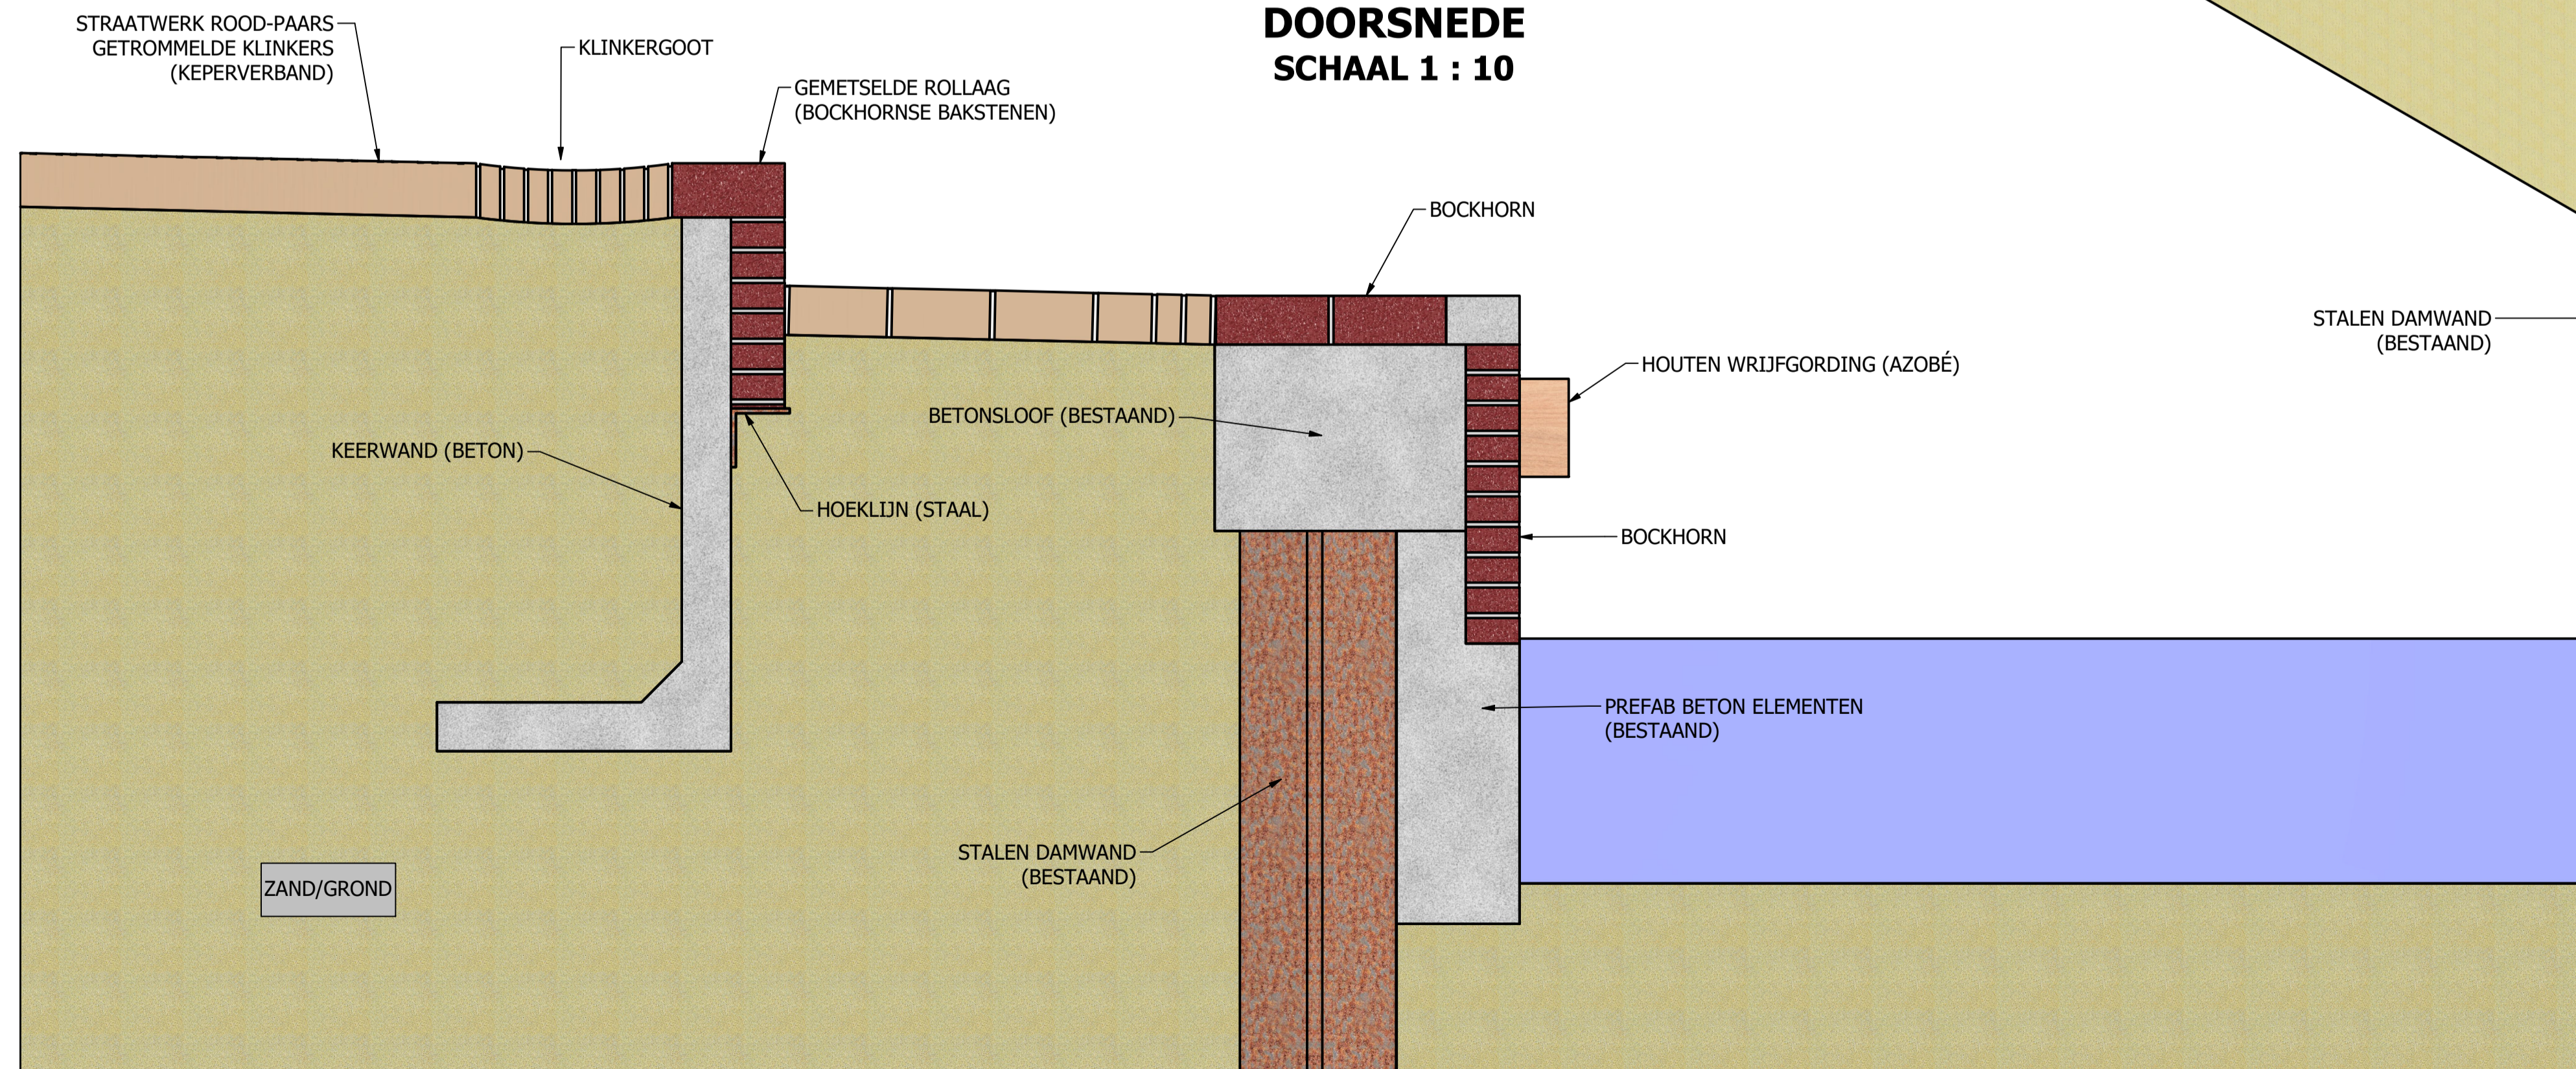

In deze tekening is geen maatvoering opgenomen. Deze dient uitsluitend ter visualisatie van de nieuwe situatie.

DRAWN EAGM	19-2-2024	<b>EAGM B.V.</b> TASVELD 26   3417 XS   MONTFOORT   NETHERLANDS +31 (0) 348 473 751   INFO@EAGM.NL	
CHECKED		TITLE <b>SLOCHTERSE HAVEN - KADEMUUR</b>	
QA		HERSTEL/VERSTERKEN VAN ROLLAAG OP DE KADEMUUR	
MFG		SIZE A1	DWG NO SLCHTRN_ROLLAAG_NS
APPROVED		SCALE 1 / 20	REV SHEET 1 OF 1