


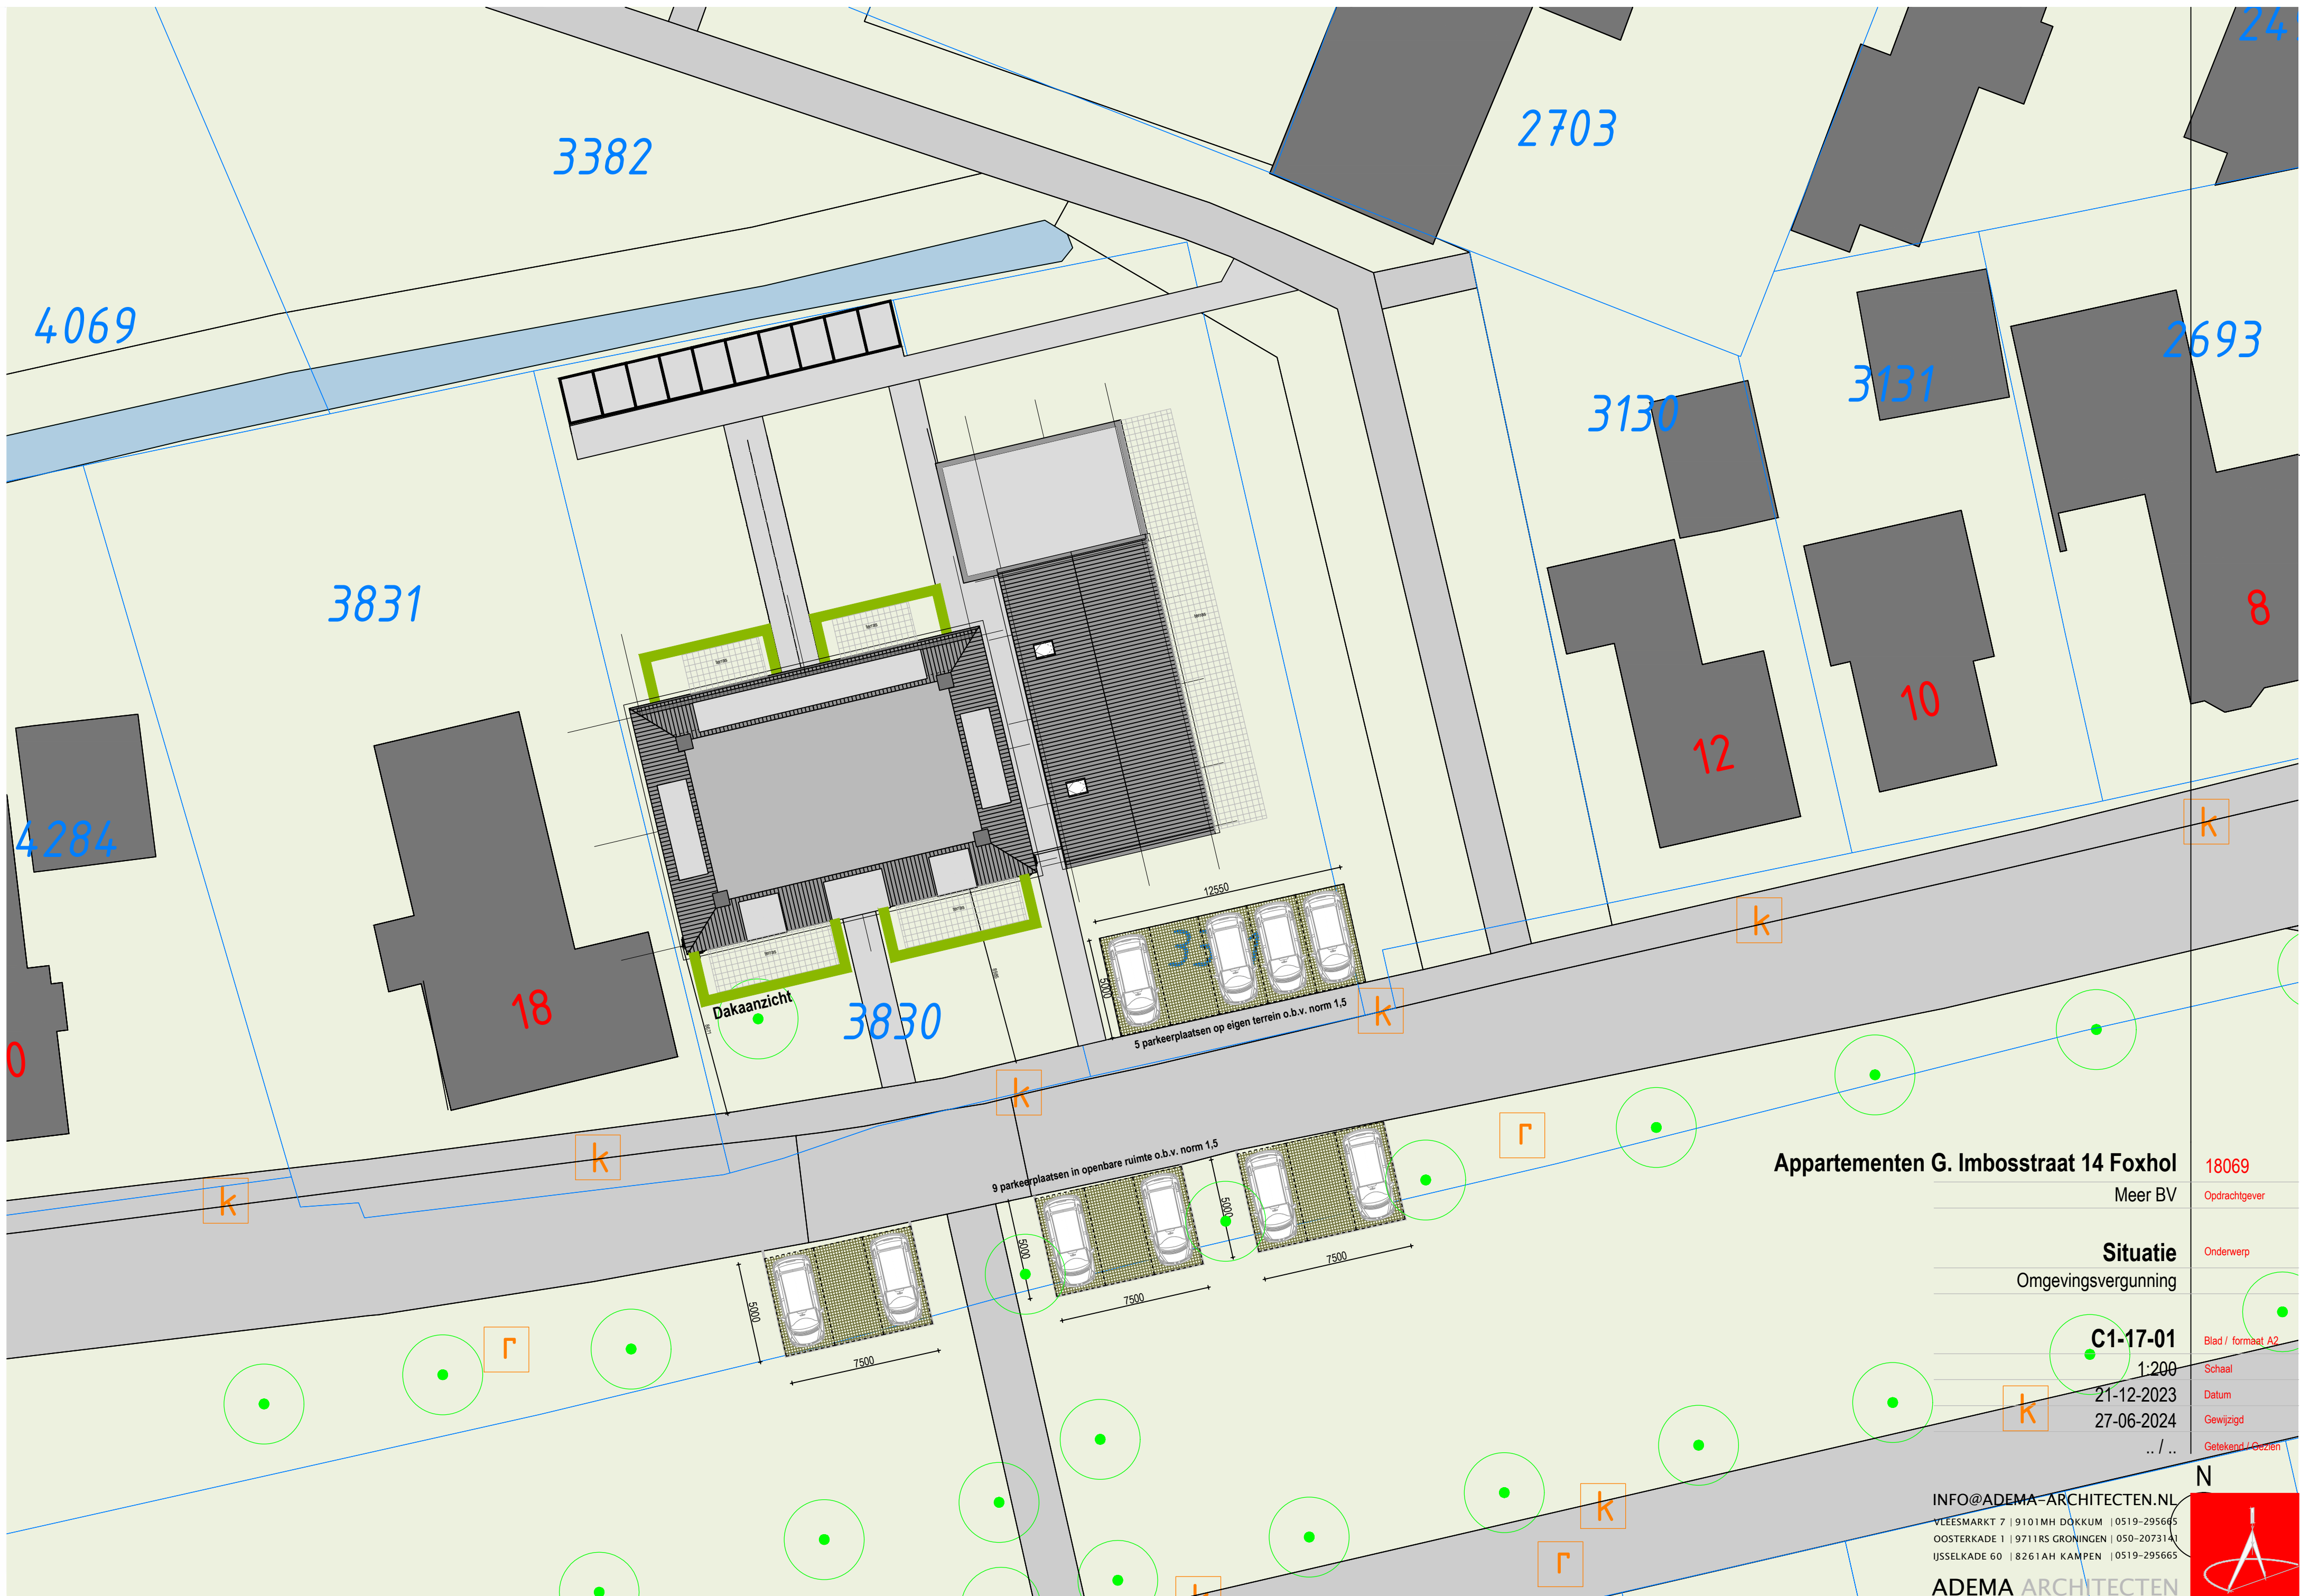

Appartementen G. Imbosstraat 14 Foxhol

Meer BV

Situatie

Omgevingsvergunning

C1-17-01

1:200

21-12-2023

27-06-2024

.. / ..

INFO@ADEMA-ARCHITECTEN.NL
VLEESMARKT 7 | 9101MH DOKKUM | 0519-295665
OOSTERKADE 1 | 9711RS GRONINGEN | 050-2073141
IJSELKADE 60 | 8261AH KAMPEN | 0519-295665

ADEMA ARCHITECTEN

18069

Opdrachtgever

Onderwerp

Blad / formaat A2

Schaal

Datum

Gewijzigd

Getekend / Gezien

N

