


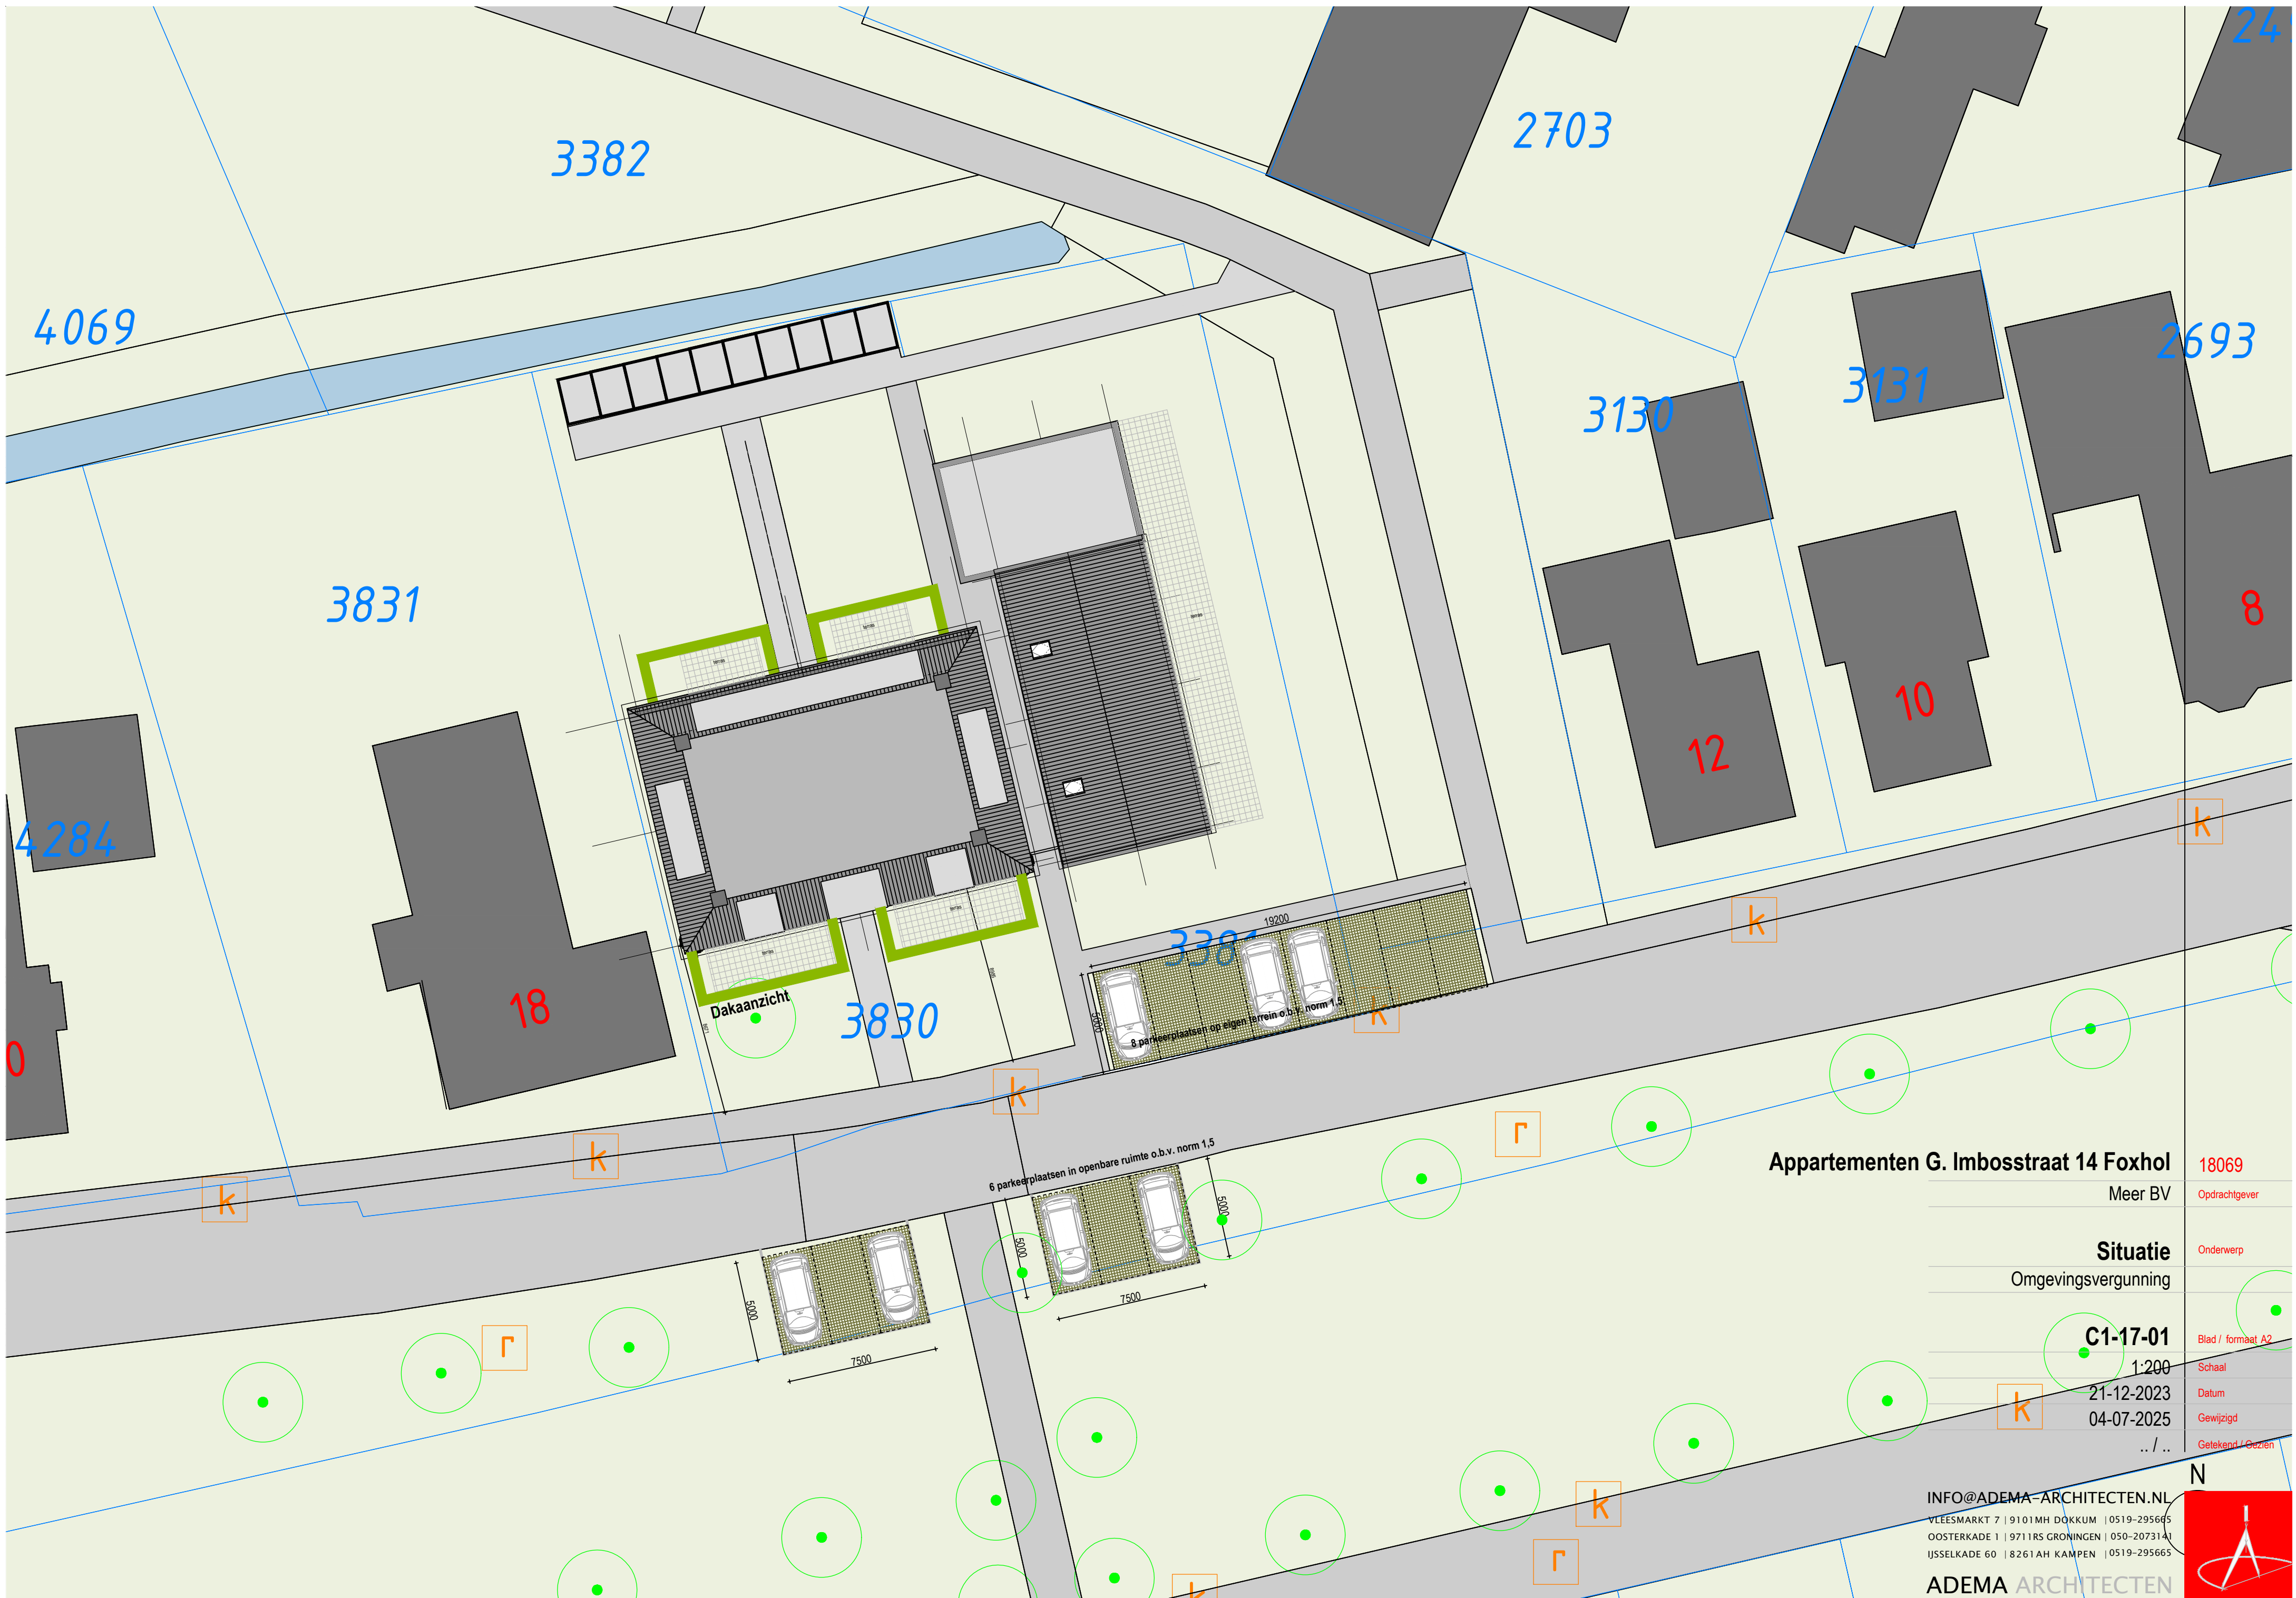

Appartements G. Imbosstraat 14 Foxhol

Meer BV	18069
Opdrachtgever	
Situatie	Onderwerp
Omgevingsvergunning	
C1-17-01	Blad / formaat A2
1:200	Schaal
21-12-2023	Datum
04-07-2025	Gewijzigd
.. / ..	Getekend / Gezien

