

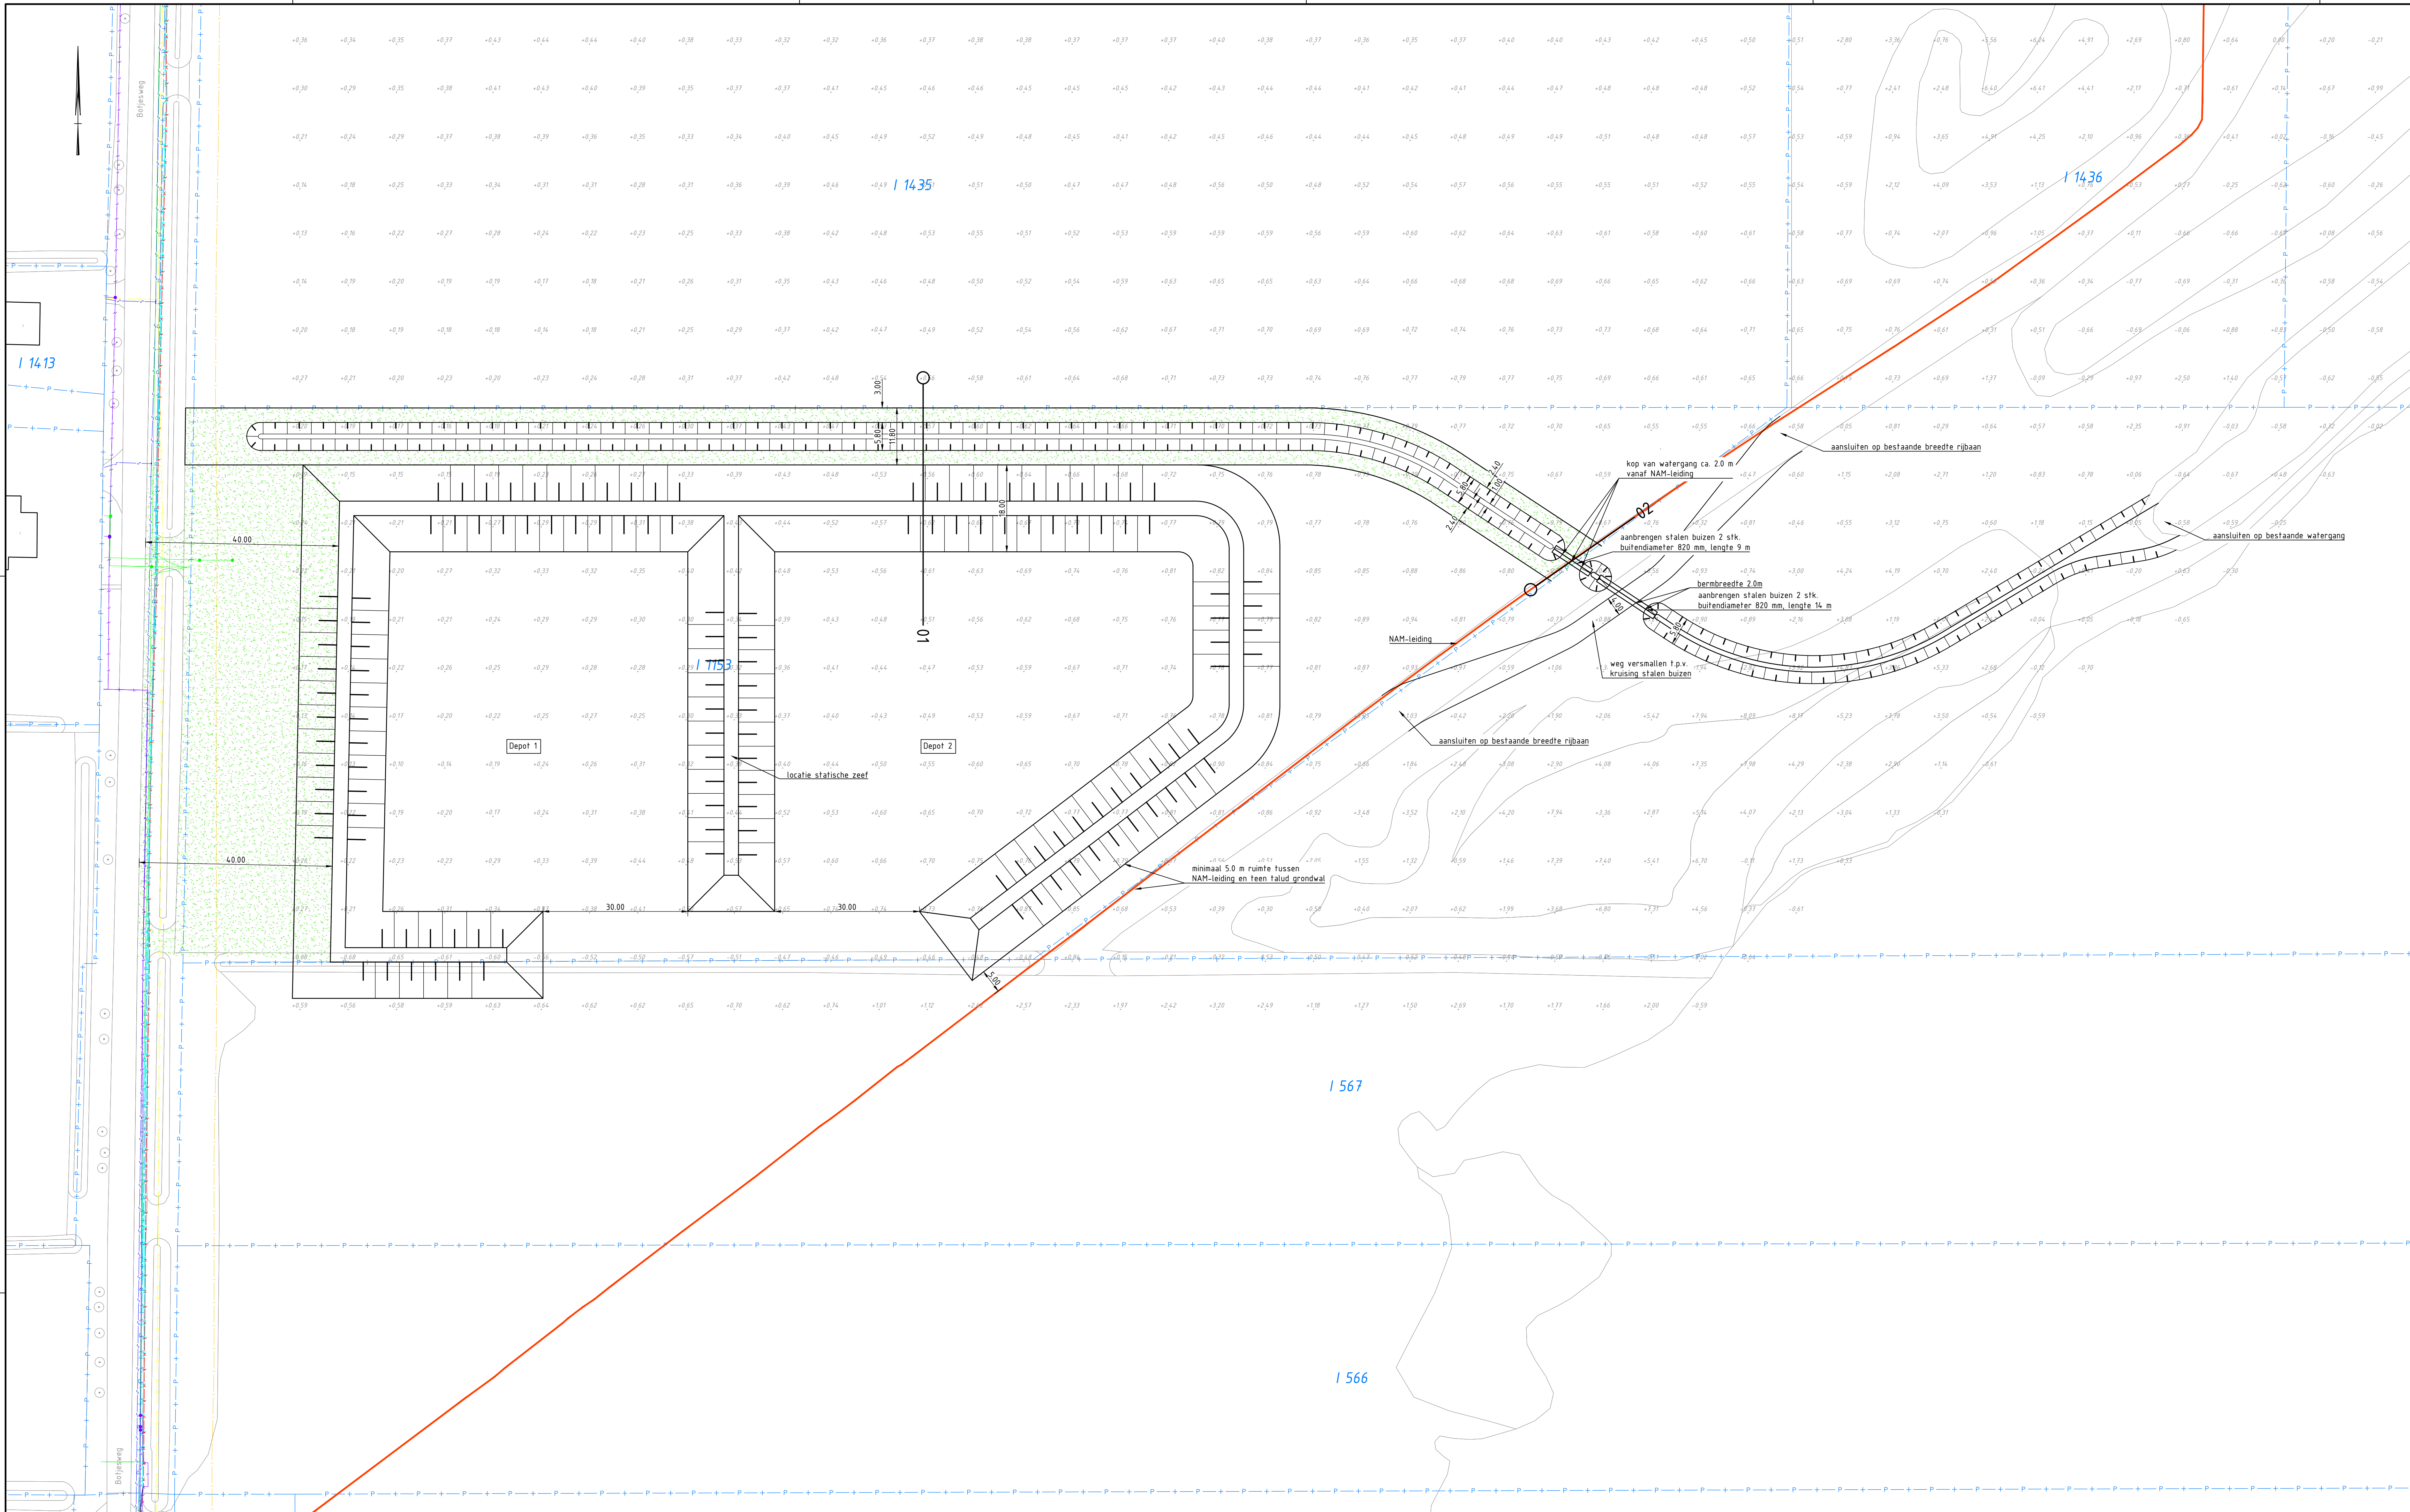


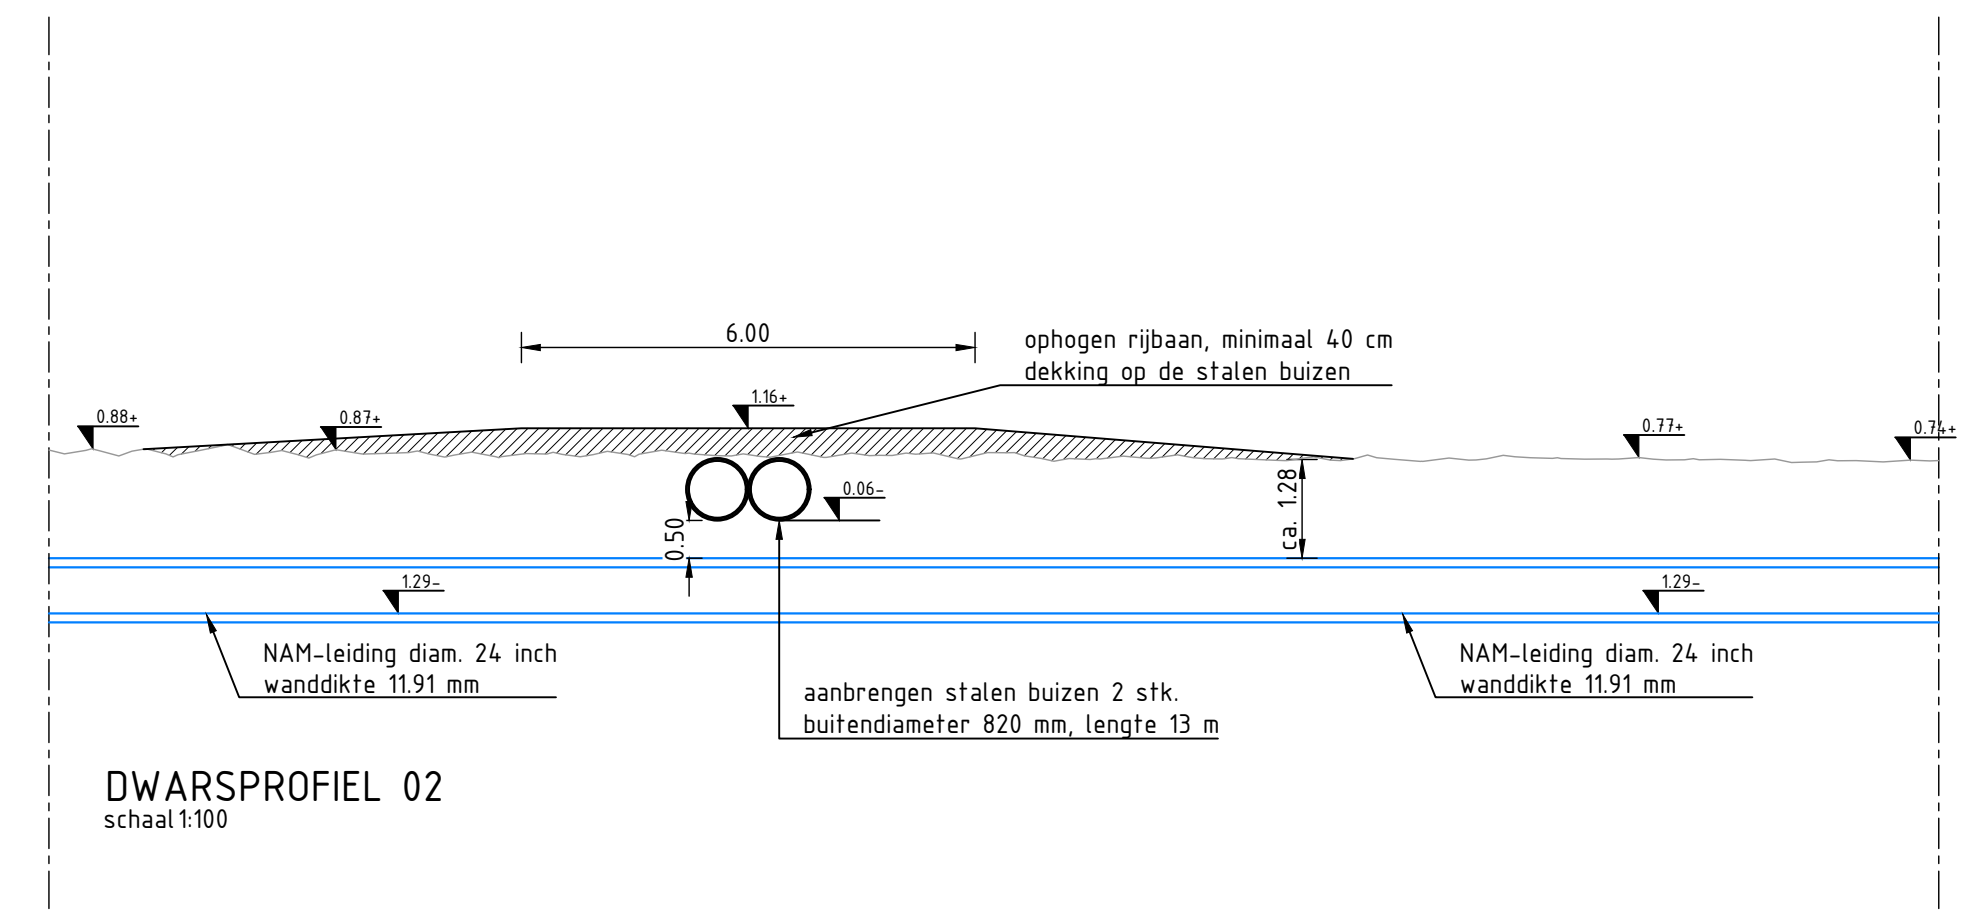

- LEGENDA
- bestaande situatie
 - +0.66 bestaande maaiveldhoogte
 - kadastraal nummer
 - 01 lokale dwarsprofiel met nummer
 - aanbrengen watergang
 - planten bosschage / houtsingel
 - inzaaien gras/schouwpad

- LEGENDA K&L
- data kabelbed
 - laagspanning
 - middenspanning
 - hoogspanning
 - leiding chemie
 - gasleiding lage druk
 - waterleiding
 - NAM-leiding

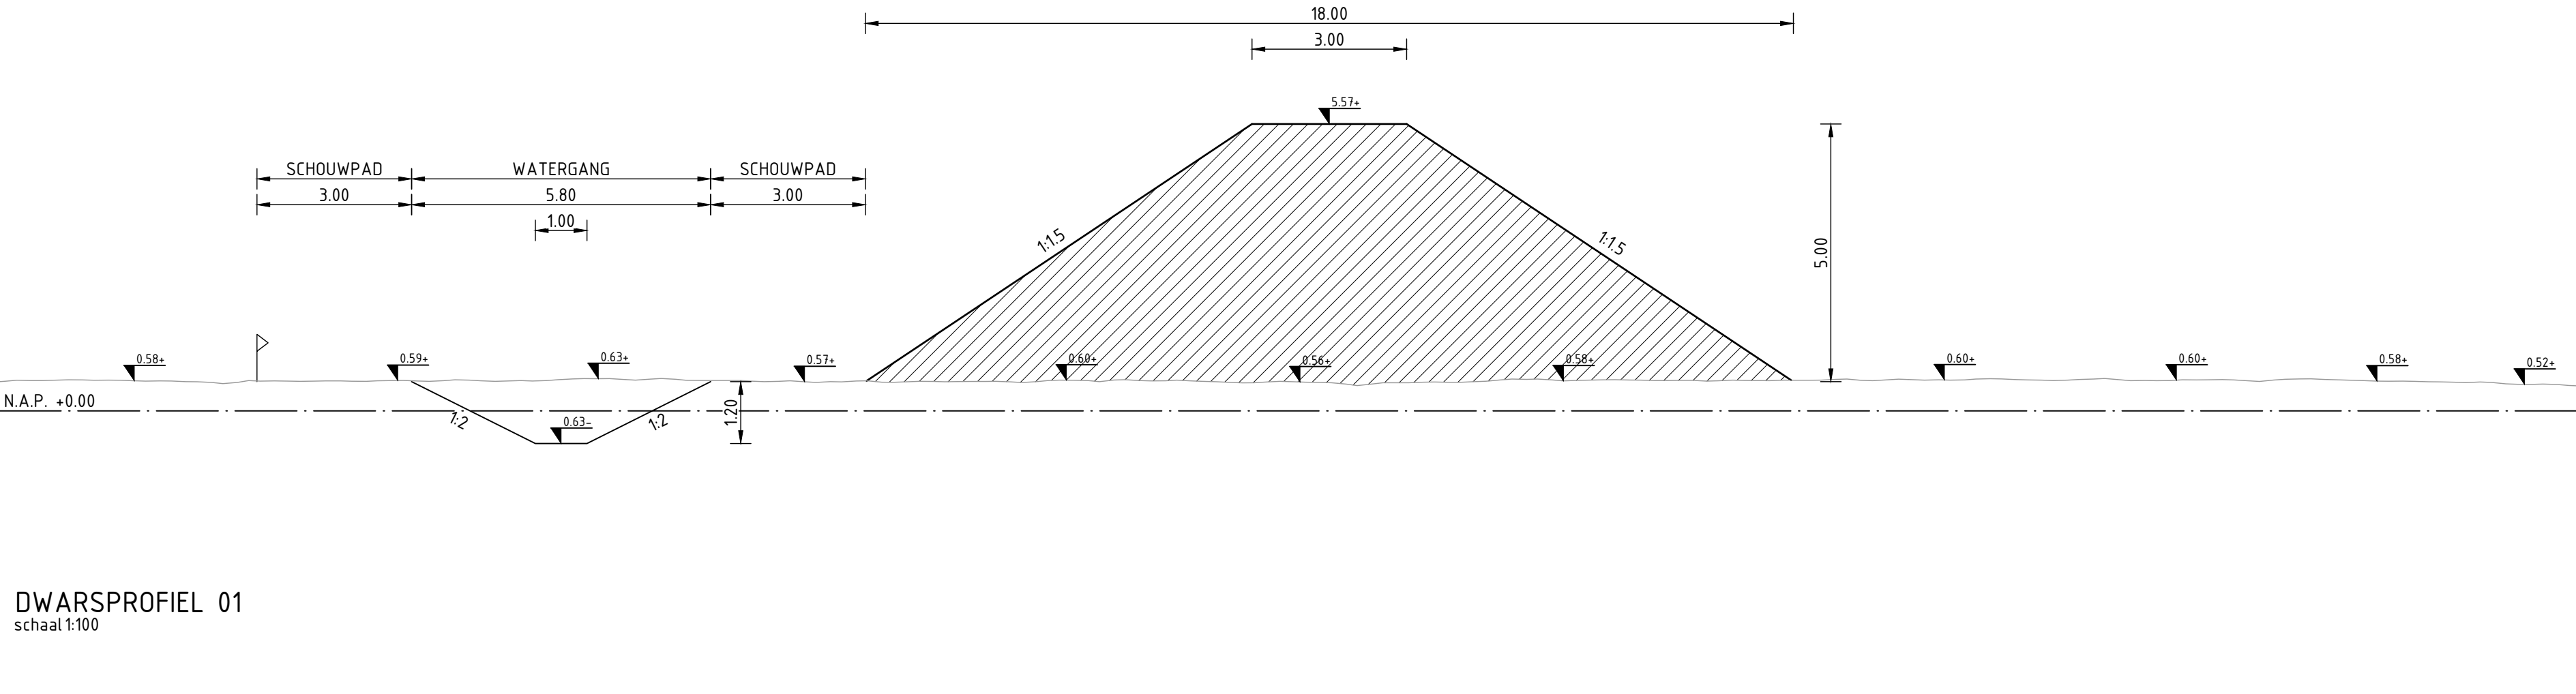

Maten in meters, tenzij anders aangegeven
Materialen in rolfretiers
Hoogtematen in rolfretiers (o.a. N.A.P.)

CONCEPT

Noordkorrel B.V.
Depot verplaatsen Botjes Zandgat
Ontwerp situatie

Projectnummer	Tekeningnummer	Verse	Datum van uitgifte	Ontwerper	Contractnummer
51011298	51011298-T001-L01	1.0	03-10-2024	Schetsontwerp	-
Rid	Vrij	Schaal	Formaat	Kontuur	Get
01	01	1:500	A0-L (ISO)	GRONINGEN	DLAA

WWW.SWECO.NL
© Sweco Nederland B.V. Alle rechten voorbehouden

SWECO